



Postępowanie współfinansowane jest ze środków:  
RZĄDOWY FUNDUSZ POLSKI ŁAD: Program Inwestycji Strategicznych

Sułów, dnia 4 lipca 2024 r.

Znak sprawy: **RR. 271.5.2024**

**-Wykonawcy biorący udział w postępowaniu-**

**dotyczy:** postępowania o udzielenie zamówienia publicznego prowadzonego w trybie podstawowym pn. „**Modernizacja infrastruktury drogowej na terenie gminy Sułów**”

- A.** Działając na podstawie art. 284 ust. 2 ustawy z dnia 11 września 2019 r. Prawo zamówień publicznych (t. j. Dz. U. z 2023 r., poz. 1605 z późn. zm.) – dalej „ustawa Pzp”, **Zamawiający: Gmina Sułów, przekazuje treść zapytań dotyczących treści Specyfikacji Warunków Zamówienia (SWZ), wraz z udzielonymi odpowiedziami.**

**Pytania z dnia 03.07.2024r.**

**Pytanie 1**

Prosimy o uzupełnienie SST

**Odpowiedź Zamawiającego:**

Zamawiający załącza STWiORD dla branży telekomunikacyjnej.

**Pytanie 2**

Czy Zamawiający dopuści wykonanie warstwy wyrównawczej z mieszanki mineralno-cementowo-emulsyjnej (MCE), z uprzednim doziarnieniem wykonywanej na podstawie zatwierdzonej recepty laboratoryjnej metodą stabilizacji na miejscu (poz. 6.3 przedmiaru robót)?

**Odpowiedź Zamawiającego:**

Zamawiający informuje, że dopuszcza wykonanie warstwy wyrównawczej z mieszanki mineralno-cementowo-emulsyjnej (MCE), metodą stabilizacji na miejscu „na zimno”.

**Pytanie 3**

Z uwagi na ryczałtowy charakter wynagrodzenia, prosimy o potwierdzenie, że przedmiot zamówienia obejmuje jedynie regulację, przestawienie barier oraz naprawę poprzez wymianę uszkodzonych elementów w ilości ok. 15% - tak jak to wskazuje poz. 9.1 przedmiaru robót.

**Odpowiedź Zamawiającego:**



Postępowanie współfinansowane jest ze środków:  
RZĄDOWY FUNDUSZ POLSKI ŁAD: Program Inwestycji Strategicznych

Zamawiający doprecyzowuje, że wymianie podlegają wszystkie bariery stalowe na modernizowanym odcinku drogi (zalecana wizja lokalna w terenie).




- B.** Dodatkowo, działając na podstawie art. 286 ust. 1 i ust. 7 ustawy z dnia 11 września 2019 r. –Prawo zamówień publicznych –dalej „ustawa Pzp”, **Zamawiający: zmienia treść Specyfikacji Warunków Zamówienia (SWZ) poprzez dokonanie korekty załącznika r4 – „Typowe przekroje konstrukcyjne”, w zakresie grubości warstwy wyrównawczej z MCE z 8 cm na 10cm. Zamawiający opublikuje poprawiony załącznik r4 wraz z niniejszym pismem.**
- C.** Zamawiający informuje, że pytania oraz odpowiedzi na nie stają się integralną częścią specyfikacji warunków zamówienia i będą wiążące przy składaniu ofert.
- D.** Jednocześnie Zamawiający informuje, iż pozostała treść Specyfikacji Warunków Zamówienia pozostaje bez zmian.

WÓJT GMINY

Piotr Kaliszewski

.....  
Kierownik zamawiającego lub osoba upoważniona do  
podejmowania czynności w jego imieniu

Przekrój konstrukcyjny 1-1  
 oświetla w:  
 km 18+450 do km 18+845  
 km 19+070 do km 20+285

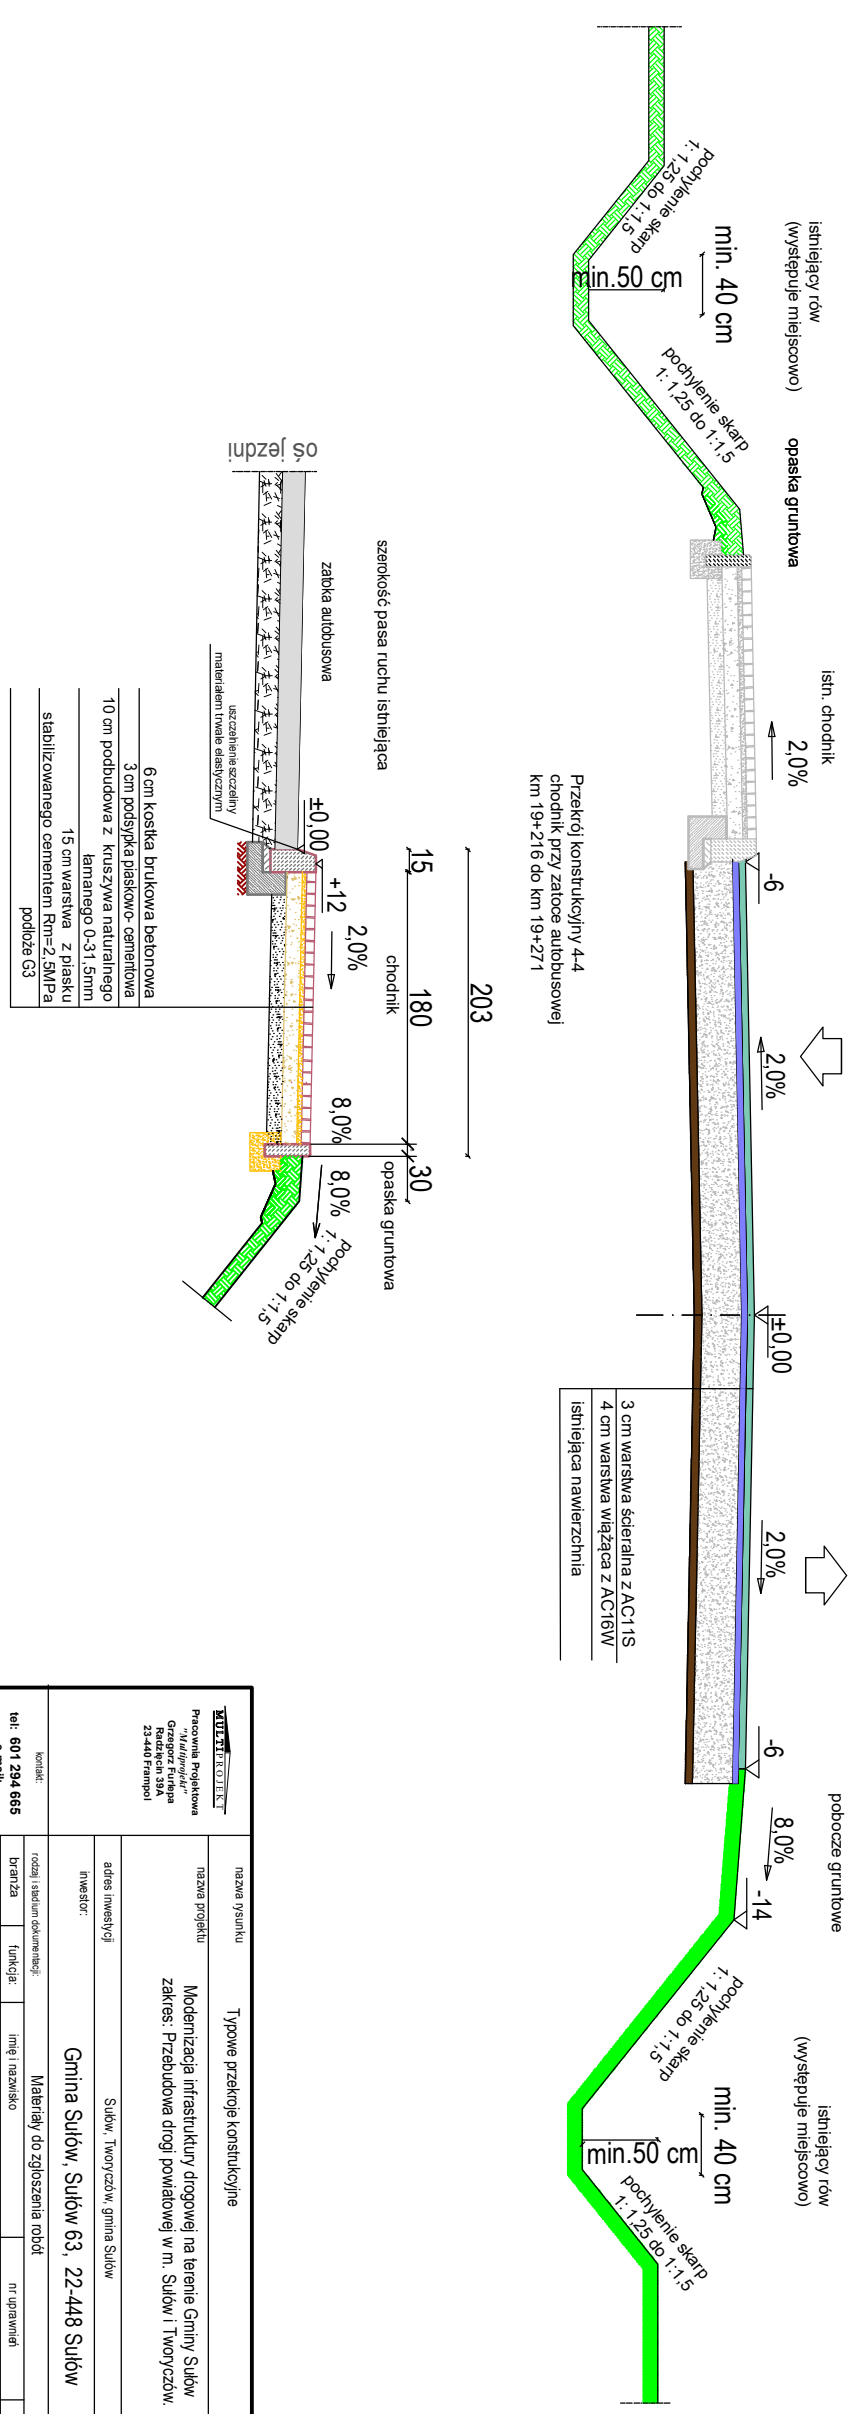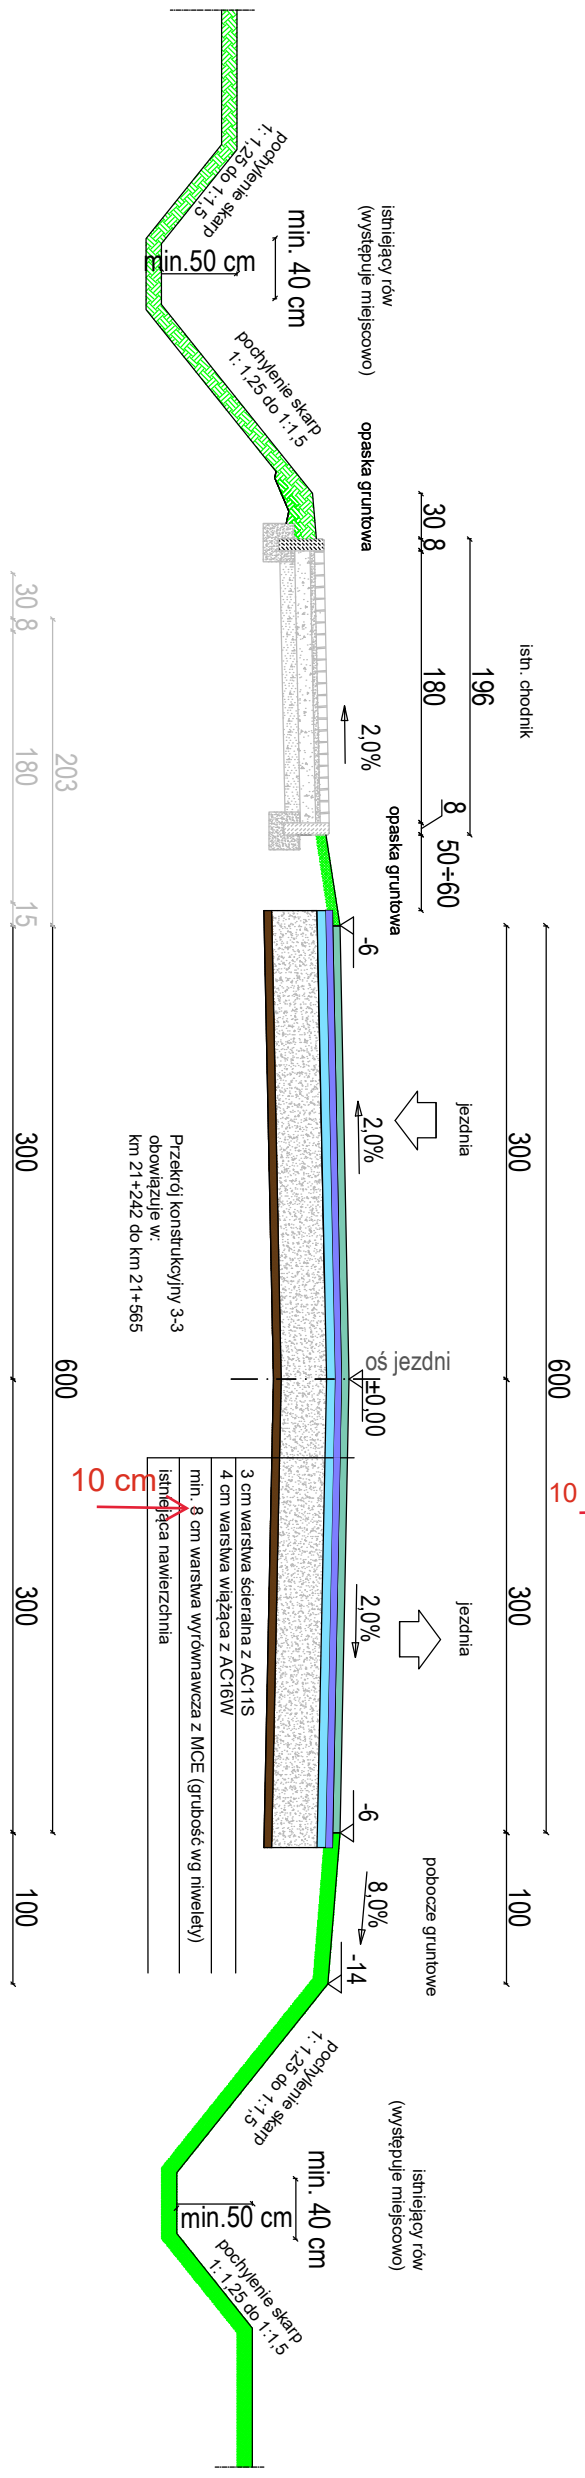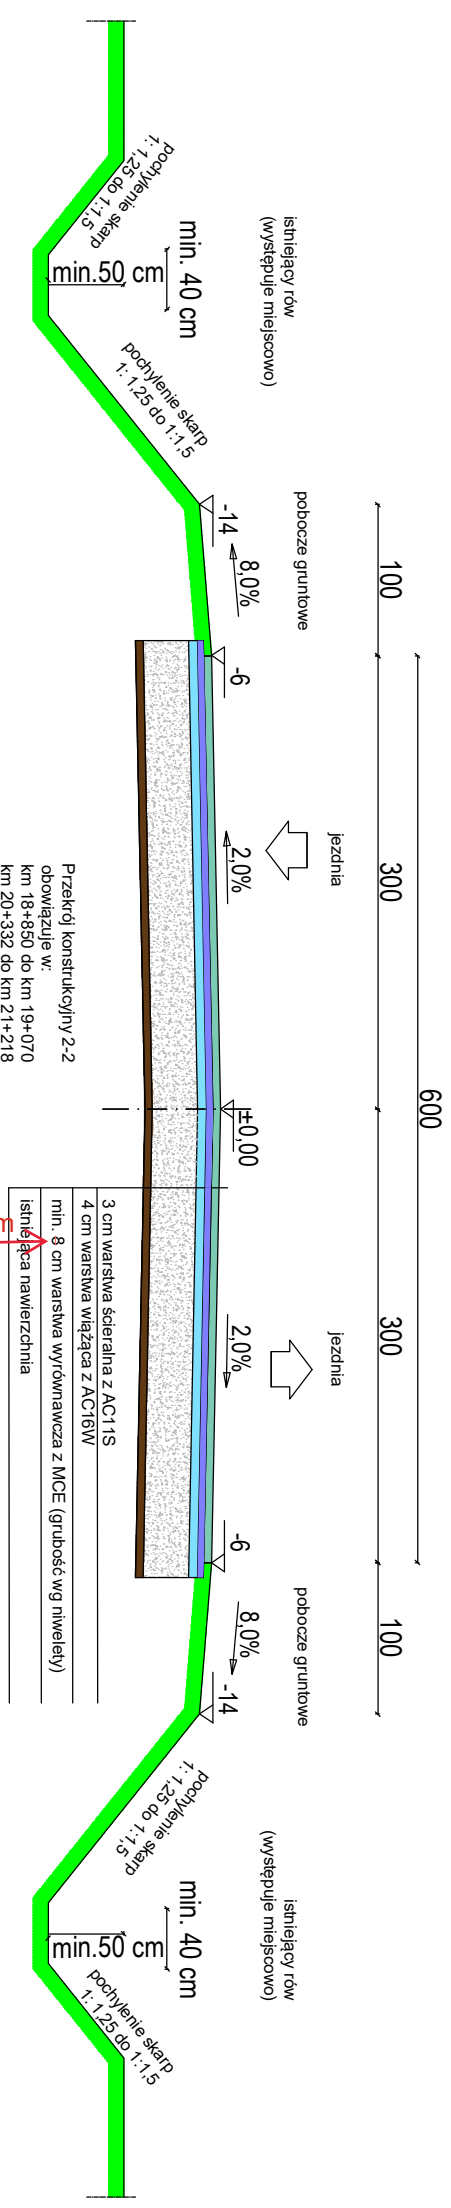

<b>ZAKŁAD PROJEKTOWY</b> Pracownia Projektowa Grzegorz Furupa Radzicki 3A 23-440 Frompol		nazwa rysunku Typowe przekroje konstrukcyjne		rys. nr : 4	
adres inwestycji Sulów, Tworczów, gmina Sulów		nazwa projektu Modernizacja infrastruktury drogowej na terenie Gminy Sulów zakres: Przebudowa drogi powiatowej w m. Sulów i Tworczów.		skala 1:50	
kontakt tel: 601 294 665 e-mail: pwwm@projekt@2.pl		rodzaj i stadium dokumentacji: branża: drogową		data: sygnatura 2024	
materiał do zgłoszenia robót Gmina Sulów, Sulów 63, 22-448 Sulów		funkcja: mgr inż. Grzegorz Furupa		podpis	
NAKŁAD: OPRACOWANIE OCHRONY USTAWIA O PRAWIE AUTORSKIM, KOPLOWANIE I POWIELANIE BEZ ZGODY AUTORA, LIST ZAKRONEK (DZ. U. NR 24 poz. 83, art. 1, 2 z dnia 23. 02. 1994)					