

Załącznik do zaświadczenia

Nr B. 6743-1358-2014

Z dnia 18.08.2014

PROJEKT BUDOWLANY
BRANŻA DROGOWA

Nazwa i adres obiektu budowlanego:

LIKWIDACJA SZKÓD POWODZIOWYCH NA DRODZE GMINNEJ 110140L

W M. ŻREBCE GM. SUŁÓW W KM ROB. 0+000,00 – 0+722,00

DROGA NR 110140L KM 1+513,00 - 2+453,00

Obręb ewidencyjny: Żrebce

Gmina: Sułów

Numer działki: 1393, 1394

Inwestor: GMINA SUŁÓW

Sułów 63, 22-448 Sułów

		BRANŻA DROGOWA	Data 08.2014
Projektant	mgr inż. Renata Szura	Uprawnienia budowlane do projektowania bez ograniczeń w specjalności drogi Nr LUB/0155/POOD/09	<i>mgr inż. Renata Szura</i> uprawnienia do projektowania bez ograniczeń w specjalności drogi LUB/0155/POOD/09 kierowania robotami budowlanymi bez ograniczeń w specjalności drogowej LUB/0180/OWOD/09
Sprawdził	mgr inż. Anna Muszyńska	Uprawnienia budowlane do projektowania bez ograniczeń w specjalności drogi Nr : LUB/0040/POOD/05	<i>mgr inż. Anna Muszyńska</i> uprawnienia do projektowania bez ograniczeń w specjalności drogi LUB/0040/POOD/05 kierowania robotami drogowymi w specjalności konstrukcyjno-inżynierskiej w zakresie drog UANB-II-7342/23/91

SPIS ZAWARTOŚCI OPRACOWANIA:

1. Oświadczenie
2. Uprawnienia budowlane i przynależność do LOIIB
3. Plan orientacyjny
4. Opis techniczny
5. Plan zagospodarowania terenu – rys. 1
6. Przekrój normalny – rys. 2
7. Przekrój normalny – rys. 3
8. Przekrój normalny – przepust pod drogą – rys. 4
9. Szczegół zjazdu indywidualnego – rys. 5
10. Szczegół A – rys. 6

Zamość, 07.08.2014 r.

OŚWIADCZENIE

Zgodnie z art. 20 ust. 4 Ustawy z dnia 7 lipca 1994 r. Prawo Budowlane /tekst jednolity – Dz. U. Nr 207/03 poz. 2016 z późniejszymi zmianami/ oświadczam, że projekt budowlany „**Likwidacja szkód powodziowych na drodze gminnej 110140L w m. Żrebce gm. Sułów w km rob. 0+000,00 – 0+722,00**” został opracowany zgodnie z obowiązującymi normami, przepisami i zasadami wiedzy technicznej.

Projektant:	branża drogowa	mgr inż. Renata Szura	<i>mgr inż. Renata Szura</i> uprawnienia do projektowania bez ograniczeń w specjalności drogi LUB/0155/POOD/09 kierowania robotami budowlanymi bez ograniczeń w specjalności drogowej LUB/0180/OWOD/06
Sprawdził:	branża drogowa	mgr inż. Anna Muszyńska	<i>mgr inż. Anna Muszyńska</i> uprawnienia do projektowania bez ograniczeń w specjalności drogi LUB/0040/POOD/05 kierowania robotami drogowymi w specjalności konstrukcyjno-inżynierskiej w zakresie dróg UANB-I-7342/23/91



LUBELSKA
OKRĘGOWA
IZBA
INŻYNIERÓW
BUDOWNICTWA

Lublin, dnia 8 grudnia 2009 r.

LOIB.OKK.7131/15/09

DECYZJA

Na podstawie art. 24 ust. 1 pkt 2 ustawy z dnia 15 grudnia 2000 r. o samorządach zawodowych architektów, inżynierów budownictwa oraz urbanistów / Dz. U. z 2001 r. Nr 5 poz. 42, ze zm./, art. 12 ust. 3, art. 13 ust. 1 pkt 1, art. 14 ust. 1, pkt 2a ustawy z dnia 7 lipca 1994 r. Prawo budowlane / tekst jednolity Dz. U. z 2006 r. Nr 156, poz. 1118 z późn. zm./, § 12 pkt. i § 18 ust. 1 pkt 1 i 2 rozporządzenia Ministra Transportu i Budownictwa z dnia 28 kwietnia 2006 r. w sprawie samodzielnych funkcji technicznych w budownictwie / Dz. U. z 2006 r. Nr 83, poz. 578 /, oraz art. 104 § 1 Kodeksu postępowania administracyjnego / Dz. U. z 2000 r. Nr 98, poz. 1071 z późn. zm. /

stwierdzamy, że:

Pani Renata SZURA

magister inżynier

urodzona dnia 9 kwietnia 1980 r. w Hrubieszowie

otrzymuje.

UPRAWNIENIA BUDOWLANE

Nr ewid. LUB/0155/POOD/09

*do projektowania bez ograniczeń
w specjalności drogowej*

UZASADNIENIE

W związku z uwzględnieniem w całości żądania strony, na podstawie art. 107 § 4 K.p.a. odstępuje się od uzasadnienia decyzji. Zakres nadanych uprawnień budowlanych wskazano na odwrocie decyzji.

Pouczenie :

1. Zgodnie z art. 12 ust. 7 w/w ustawy Prawo budowlane – podstawę do wykonywania samodzielnych funkcji technicznych w budownictwie stanowi wpis, w drodze decyzji, do centralnego rejestru Głównego Inspektora Nadzoru Budowlanego oraz wpis na listę członków właściwej izby samorządu zawodowego, potwierdzony zaświadczeniem wydanym przez tę izbę, z określonym w nim terminem ważności.
2. Od decyzji niniejszej służy odwołanie do Krajowej Komisji Kwalifikacyjnej Polskiej Izby Inżynierów Budownictwa w Warszawie, za pośrednictwem Okręgowej Komisji Kwalifikacyjnej Lubelskiej Okręgowej Izby Inżynierów Budownictwa w Lublinie, w terminie czterech dni od dnia jej doręczenia.

Skład orzekający Okręgowej Komisji Kwalifikacyjnej:

Członek

mgr inż. Jerzy Kasperek

Członek

mgr inż. Jerzy Ekiert

Przewodniczący

mgr inż. Edward Wilczopolski

Otrzymują:

1. Pani Renata Szura
Płoskie 69c,
22-400 Zamość
2. Główny Inspektor
Nadzoru Budowlanego
3. a/a



se zgodność z oryginałem

mgr inż. Renata Szura
uprawnienia do projektowania bez ograniczeń
w specjalności drogowej LUB/0155/POOD/09
kierowania robotami budowlanymi bez
ograniczeń w specjalności drogowej
LUB/0180/OWOD/06

Szczegółowy zakres uprawnień
do projektowania bez ograniczeń
w specjalności drogowej

Pani Renata SZURA

I. Na mocy art. 12 ust. 1 pkt 1 i 5, art. 13 ust. 4 ustawy Prawo budowlane, w zakresie objętym wyżej wymienioną specjalnością, niniejsze uprawnienia stanowią podstawę do:

- a) projektowania, sprawdzania projektów architektoniczno-budowlanych w specjalności objętej niniejszymi uprawnieniami i sprawowania nadzoru autorskiego,
- b) sprawowania kontroli technicznej utrzymania obiektów budowlanych bez ograniczeń

II. Na mocy § 15 i § 18 ust. 1 pkt. 1 i 2 rozporządzenia Ministra Transportu i Budownictwa z dnia 28 kwietnia 2006 r. w sprawie samodzielnych funkcji technicznych w budownictwie / Dz. U. Nr 83, poz. 578/, uprawnienia budowlane w specjalności drogowej bez ograniczeń uprawniają do projektowania obiektu budowlanego, takiego jak:

- 1) droga, w rozumieniu przepisów o drogach publicznych, z wyłączeniem drogowych obiektów inżynierskich oprócz przepustów;
- 2) droga dla ruchu i postoju statków powietrznych oraz przepust.
- 3) sporządzania projektu zagospodarowania działki lub terenu, w zakresie specjalności objętej niniejszymi uprawnieniami.


Przewodniczący
Składu Orzekającego OKK

mgr inż. Edward Wilczopolski

22 reprodukt z oryginałem

mgr inż. Renata Szura

uprawnienia do projektowania bez ograniczeń
w specjalności drogi LUB/0155/POOD/09
kierowania robotami budowlanymi bez
ograniczeń w specjalności drogowej
LUB/0180/OWOD/06

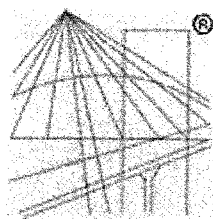

® P O L S K A
I Z B A
INŻYNIERÓW
BUDOWNICTWA

Zaświadczenie

o numerze weryfikacyjnym:

LUB-MLS-GYU-N43 *

Pani Renata Szura o numerze ewidencyjnym LUB/BD/0060/07

adres zamieszkania m. Płoskie 69C, 22-400 Zamość

jest członkiem Lubelskiej Okręgowej Izby Inżynierów Budownictwa i posiada wymagane ubezpieczenie od odpowiedzialności cywilnej.

Niniejsze zaświadczenie jest ważne od 2014-03-01 do 2015-02-28.

Zaświadczenie zostało wygenerowane elektronicznie i opatrzone bezpiecznym podpisem elektronicznym weryfikowanym przy pomocy ważnego kwalifikowanego certyfikatu w dniu 2014-02-24 roku przez:

Wojciech Szewczyk, Przewodniczący Rady Lubelskiej Okręgowej Izby Inżynierów Budownictwa.


(Zgodnie art. 5 ust 2 ustawy z dnia 18 września 2001 r. o podpisie elektronicznym (Dz. U. 2001 Nr 130 poz. 1450) dane w postaci elektronicznej opatrzone bezpiecznym podpisem elektronicznym weryfikowanym przy pomocy ważnego kwalifikowanego certyfikatu są równoważne pod względem skutków prawnych dokumentom opatrzonym podpisami własnoręcznymi.)

ze zgodności z oryginałem

mgr inż. Renata Szura

uprawnienia do projektowania bez ograniczeń
w specjalności drogi LUB/0155/POOD/09
kierowania robotami budowlanymi bez
ograniczeń w specjalności drogowej
LUB/0180/OWOD/06

* Weryfikację poprawności danych w niniejszym zaświadczeniu można sprawdzić za pomocą numeru weryfikacyjnego zaświadczenia na stronie Polskiej Izby Inżynierów Budownictwa www.piib.org.pl lub kontaktując się z biurem właściwej Okręgowej Izby Inżynierów Budownictwa.

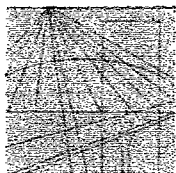

LUBELSKA
OKRĘGOWA
I Z B A
INŻYNIERÓW
BUDOWNICTWA

Lublin, dnia 1 czerwca 2005 r.

LOIIB.OKK.7131/10/05

DECYZJA

Na podstawie art. 24 ust. 1 pkt. 2 ustawy z dnia 15 grudnia 2000 r. o samorządach zawodowych architektów, inżynierów budownictwa oraz urbanistów / Dz. U. z 2001 r. Nr 5, poz. 42, z późn. zm. /, art. 12 ust. 3, art. 13 ust. 1 pkt. 1, art. 14 ust. 1 pkt. 2a ustawy z dnia 7 lipca 1994 r. Prawo budowlane / tekst jednolity: Dz. U. z 2000 r. Nr 106, poz. 1126 z późn. zm. /, § 9 ust. 1 rozporządzenia Ministra Gospodarki Przestrzennej i Budownictwa z dnia 30 grudnia 1994 r. w sprawie samodzielnych funkcji technicznych w budownictwie / Dz. U. z 1995 r. Nr 8, poz. 38, z późn. zm. /

Lubelska Okręgowa Komisja Kwalifikacyjna

nadaje

Pani Annie Janinie MUSZYŃSKIEJ

magistrowi inżynierowi budownictwa

urodzonej dnia 08 marca 1954 r. w Małodiatyczach

UPRAWNIENIA BUDOWLANE

Nr ewidencyjny : LUB/0040/POOD/05

**do projektowania bez ograniczeń
w specjalności drogi**

UZASADNIENIE

W związku z uwzględnieniem w całości zadania strony, na podstawie art. 107 § 4 K.p.a. odstępuje się od uzasadnienia decyzji. Zakres nadanych uprawnień budowlanych wskazano na odwrocie decyzji.

POUCZENIE

Od niniejszej decyzji służy odwołanie do Krajowej Komisji Kwalifikacyjnej Polskiej Izby Inżynierów Budownictwa w Warszawie, za pośrednictwem Lubelskiej Okręgowej Izby Inżynierów Budownictwa w Lublinie w terminie 14 dnia od daty jej doręczenia.

Skład orzekający Okręgowej Komisji Kwalifikacyjnej

Przewodniczący
Składu orzekającego OKK

prof. dr hab. inż. Jan Kukiela

Członek

mgr inż. Edward Wilczopolski

Członek


mgr inż. Antoni Kasztelan

Otrzymują

- ① Pani Anna Muszyńska
ul. Zamoyskiego 12/19
22-400 Zamość
2. Główny Inspektor
Nadzoru Budowlanego
3. a/a



ze zgodności z oryginałem
mgr inż. Renata Szura
uprawnienia do projektowania bez ograniczeń
w specjalności drogi LUB/0055/POOD/09
kierowania robotami budowlanymi bez
ograniczeń w specjalności drogowej
LUB/0180/OWOD/06

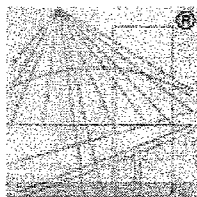

P O L S K A
I Z B A
INŻYNIERÓW
BUDOWNICTWA

Zaświadczenie

o numerze weryfikacyjnym:

LUB-ZAR-Z6I-7SV.*

Pani Anna Muszyńska o numerze ewidencyjnym LUB/BD/0848/01

adres zamieszkania Płoskie 69C, 22-400 Zamość

jest członkiem Lubelskiej Okręgowej Izby Inżynierów Budownictwa i posiada wymagane ubezpieczenie od odpowiedzialności cywilnej.

Niniejsze zaświadczenie jest ważne od 2014-01-01 do 2014-12-31.

Zaświadczenie zostało wygenerowane elektronicznie i opatrzone bezpiecznym podpisem elektronicznym weryfikowanym przy pomocy ważnego kwalifikowanego certyfikatu w dniu 2013-11-27 roku przez:

Wojciech Szewczyk, Przewodniczący Rady Lubelskiej Okręgowej Izby Inżynierów Budownictwa.

(Zgodnie art. 5 ust 2 ustawy z dnia 18 września 2001 r. o podpisie elektronicznym (Dz. U. 2001 Nr 130 poz. 1450) dane w postaci elektronicznej opatrzone bezpiecznym podpisem elektronicznym weryfikowanym przy pomocy ważnego kwalifikowanego certyfikatu są równoważne pod względem skutków prawnych dokumentom opatrzonym podpisami własnoręcznymi.)

ze spocznosci z komputeru
mgr inż. Renata Szura
uprawnienia do projektowania bez ograniczeń
w specjalności drogi LUB/0155/POOD/09
kierowania robotami budowlanymi bez
ograniczeń w specjalności drogowej
LUB/0180/OWOD/06

* Weryfikację poprawności danych w niniejszym zaświadczeniu można sprawdzić za pomocą numeru weryfikacyjnego zaświadczenia na stronie Polskiej Izby Inżynierów Budownictwa www.piiib.org.pl lub kontaktując się z biurem właściwej Okręgowej Izby Inżynierów Budownictwa.

OPIS TECHNICZNY

do projektu likwidacji szkód powodziowych na drodze gminnej 110140L w m. Żrebce

Gm. Sułów w km rob. 0+000,00 – 0+722,00

I. PODSTAWA OPRACOWANIA

1. Zlecenie Inwestora
2. Pomiary własne
3. RMT I GM w sprawie warunków technicznych jakim powinny odpowiadać drogi publiczne i ich usytuowanie /D.U Nr 43 z 1999r/

II. STAN ISTNIEJĄCY

Droga objęta opracowaniem położona jest na działce nr geod. 1393 i 1394 w m. Żrebce gm. Sułów.

W wyniku intensywnych opadów deszczu i gradu, które miały miejsce w dniach 16 do 18 maja 2014 r. powstały liczne zniszczenia drogi gruntowej w km 0+000,00 – 0+722,00. Na całym odcinku wystąpiły wymycia nawierzchni gruntowej do głębokości około 0.5 m oraz namulenia.

W chwili obecnej występujące uszkodzenia drogi gruntowej stwarzają niebezpieczeństwo w ruchu komunikacyjnym i pieszym odbywającym się do przyległych domów, gospodarstw rolnych oraz przyległych pól.

III. STAN PROJEKTOWANY

W celu likwidacji szkód powodziowych tj. likwidacji wymyc nawierzchni gruntowej oraz likwidacji niebezpieczeństwa w ruchu komunikacyjnym i pieszym została zaprojektowana następująca naprawa uszkodzeń:

1. PLAN SYTUACYJNY:

Drogę gminną w planie sytuacyjnym zaprojektowano jako odcinek prosty o parametrach:

- Szerokość nawierzchni drogi - 3,00 m
- Obustronne pobocza ziemne o szer. - 2 x 0,75 m
- Rów odprowadzający

VII. URZĄDZENIA OBCE

Pod nawierzchnią projektowanej drogi gminnej znajdują się:

- Wodociąg
- Linia telekomunikacyjna


UWAGI:


W przypadku zniszczenia znaków geodezyjnych, przy realizacji robót, Wykonawca odtworzy znaki geodezyjne na własny koszt podczas pomiaru powykonawczego.


Opracował:

mgr inż. Renata Szura
uprawnienia do projektowania bez ograniczeń
w specjalności drogi LUB/0155/POOD/09
kierowania robotami budowlanymi bez
ograniczeń w specjalności drogowej
LUB/0180/OWOD/06

POCZĄTEK OPRACOWANIA
KM ROB. 0+000,00

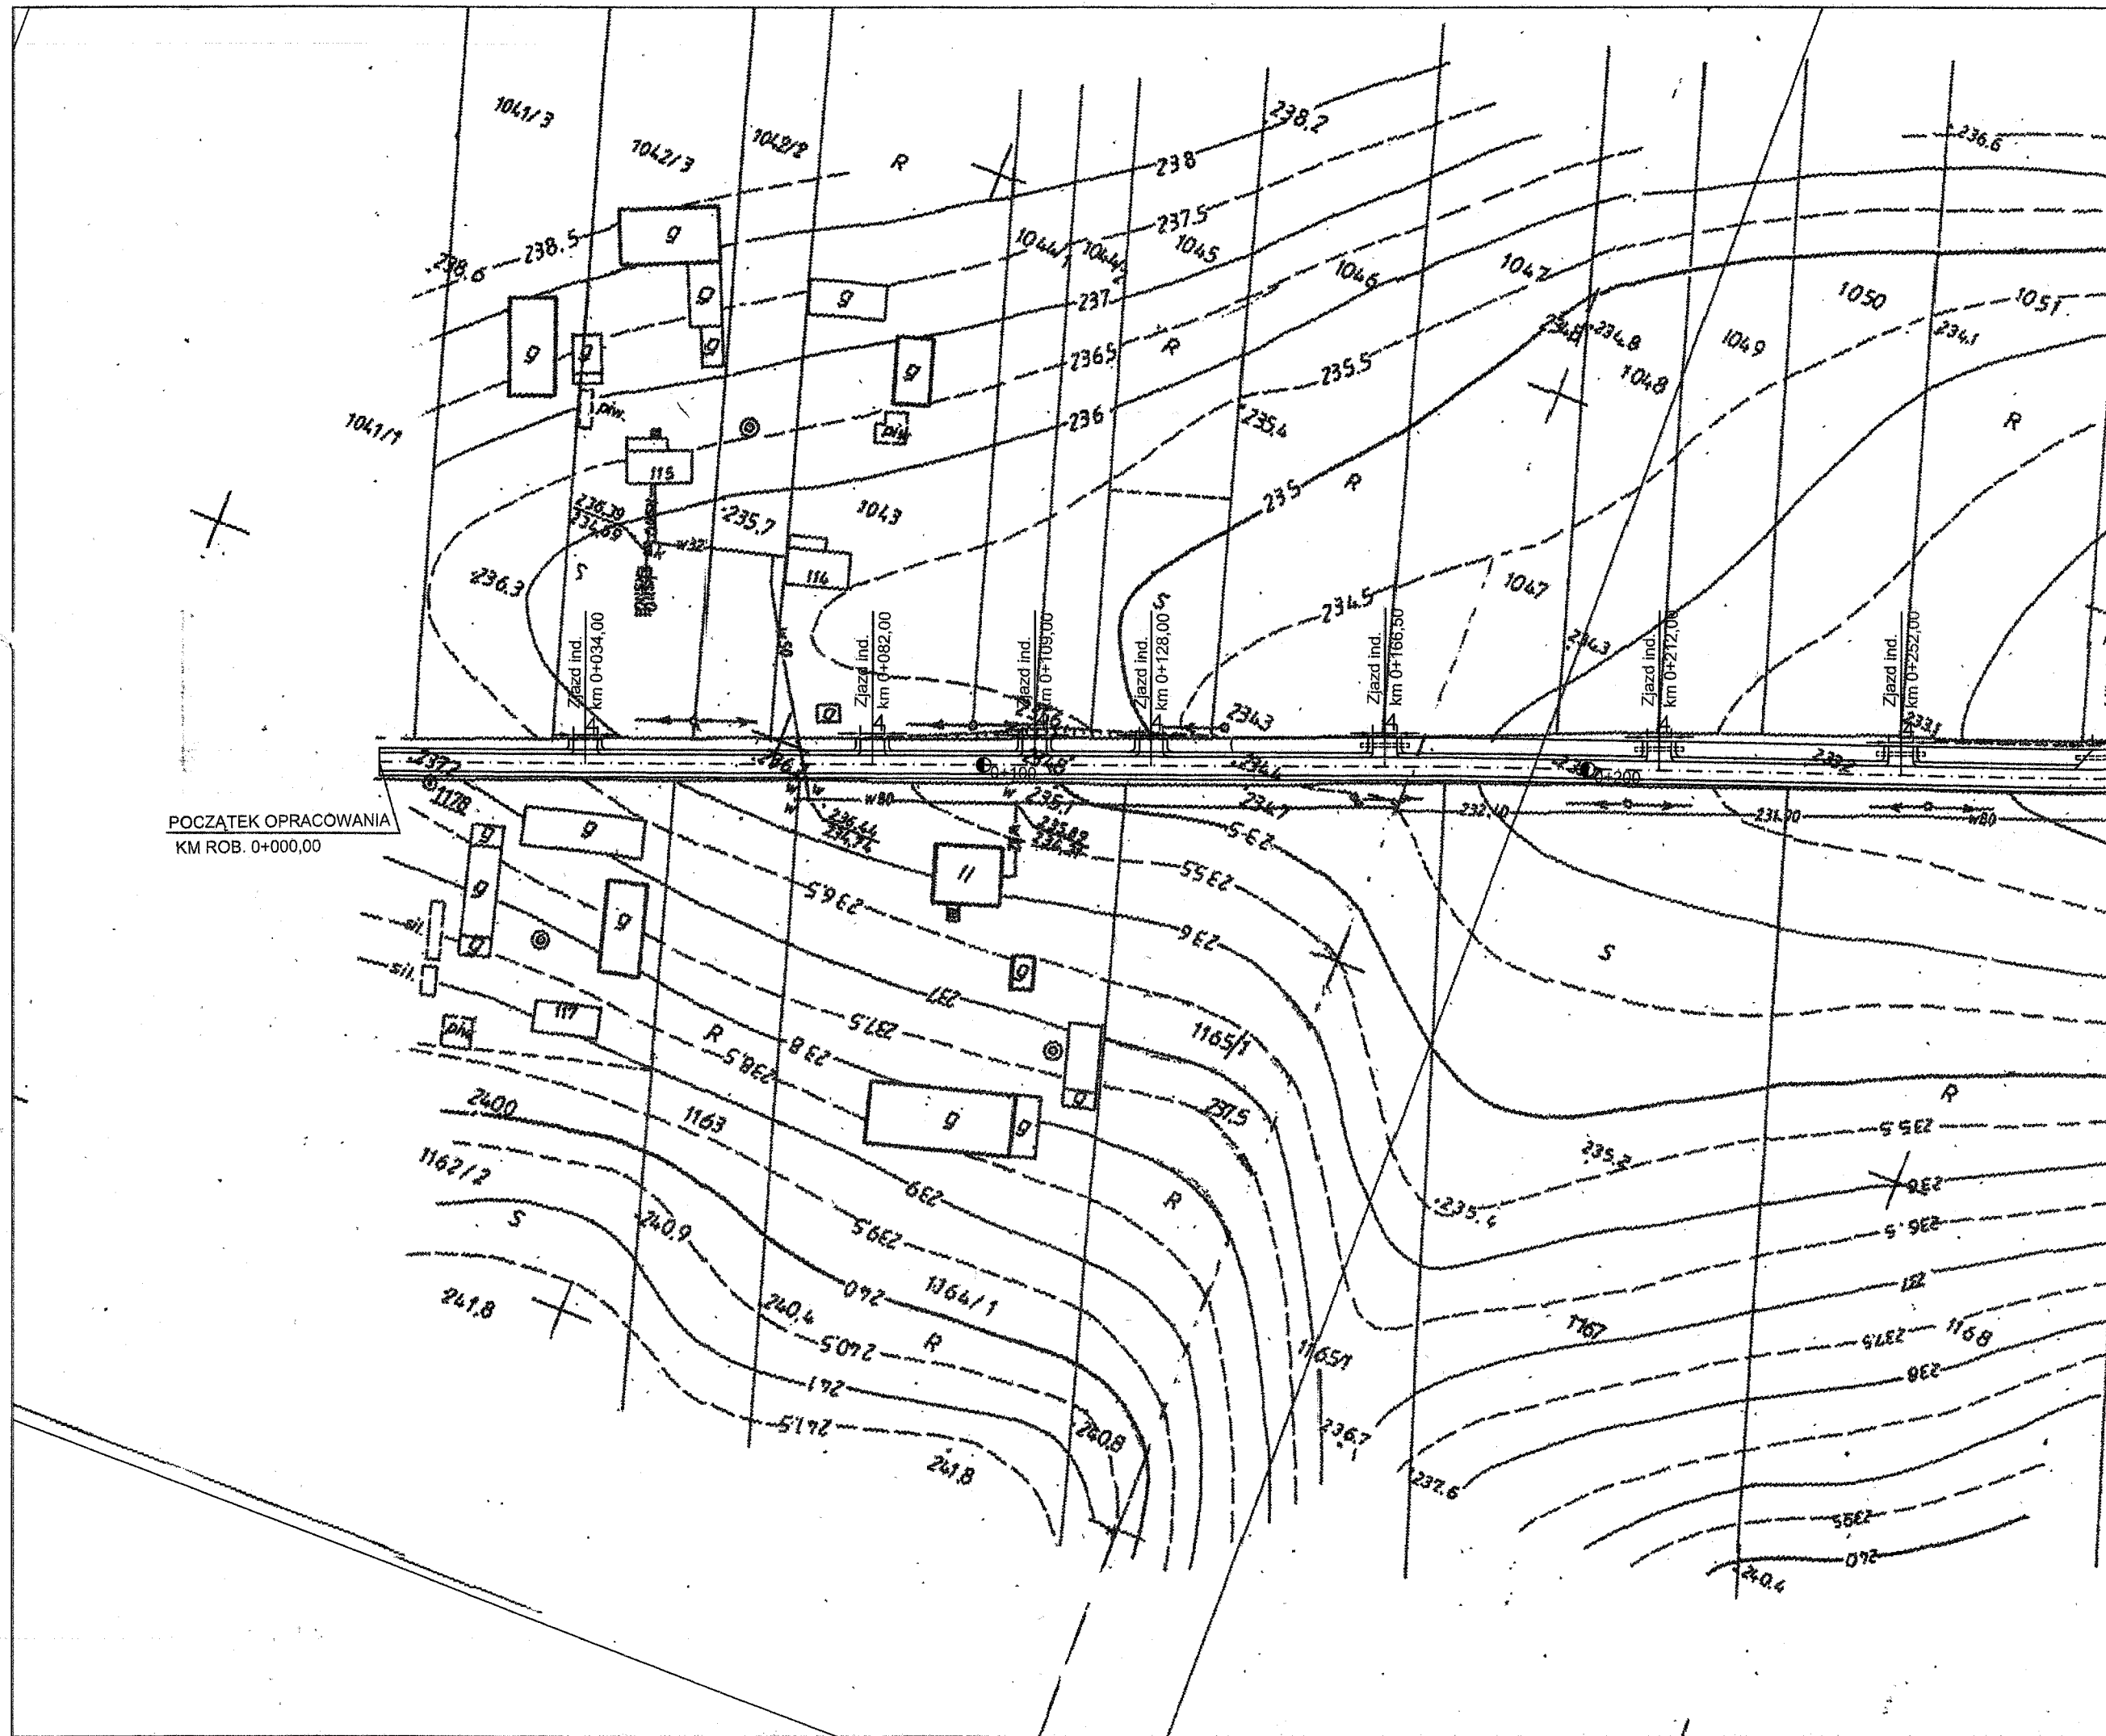

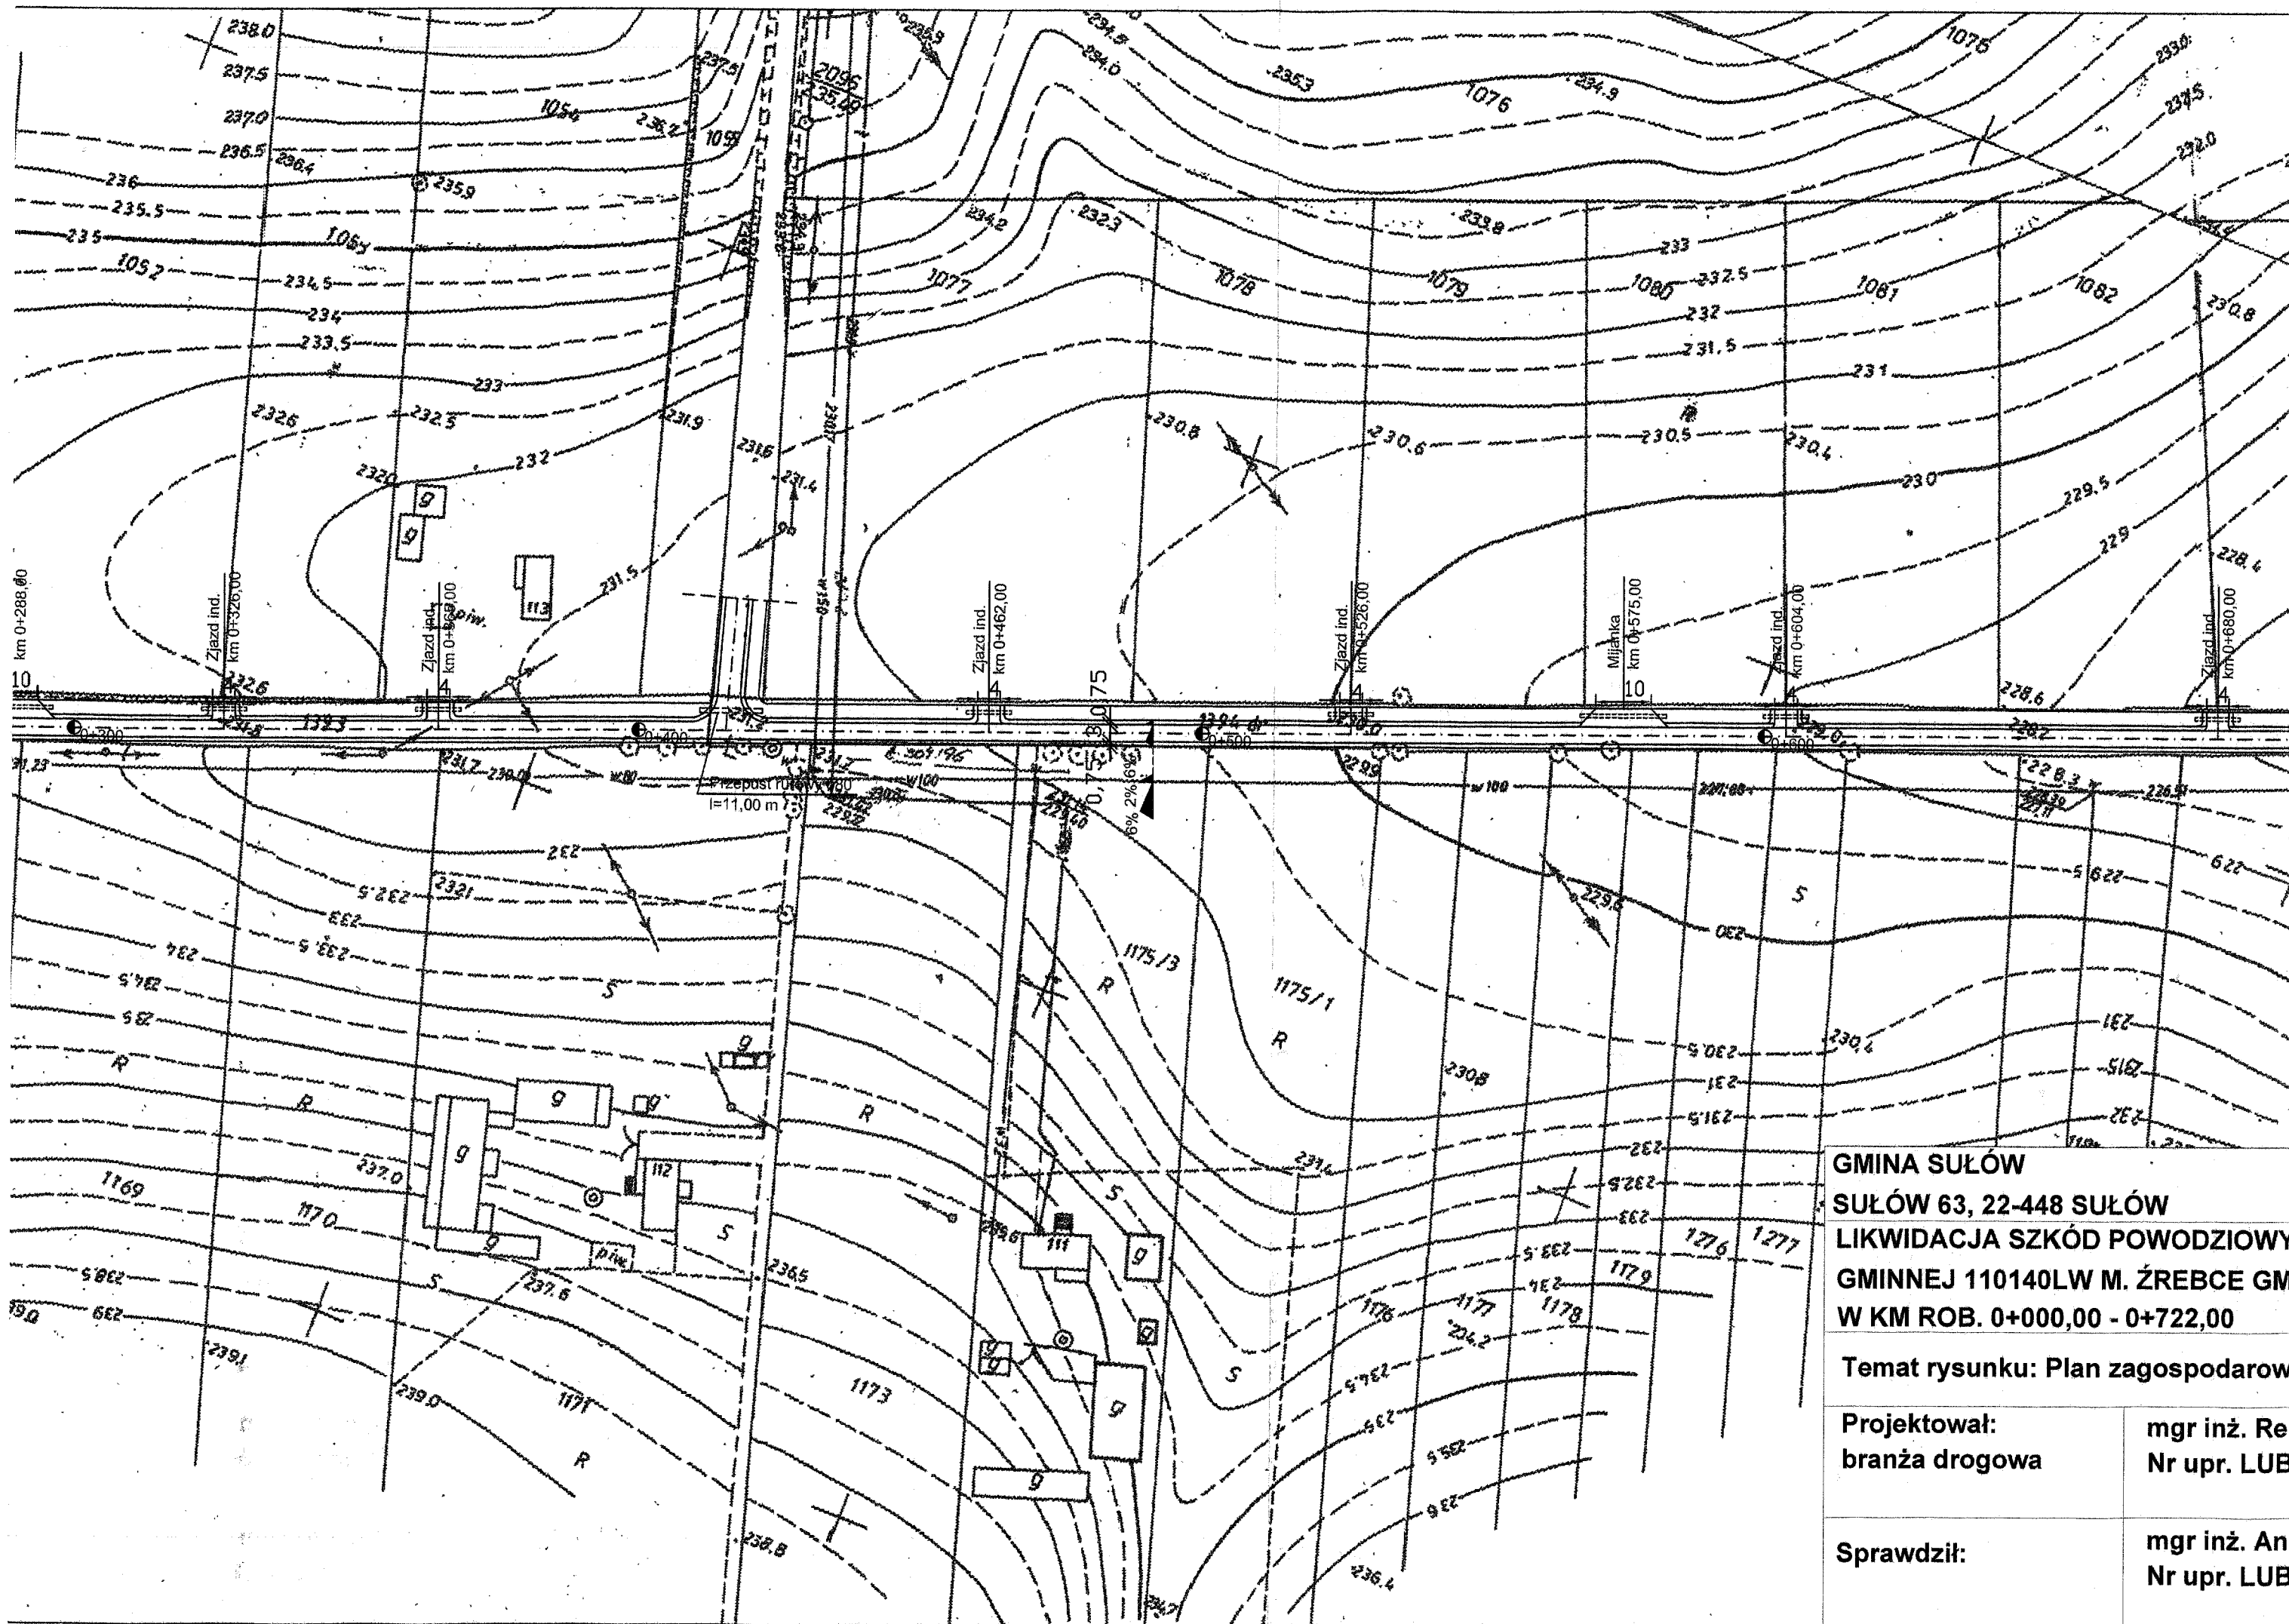


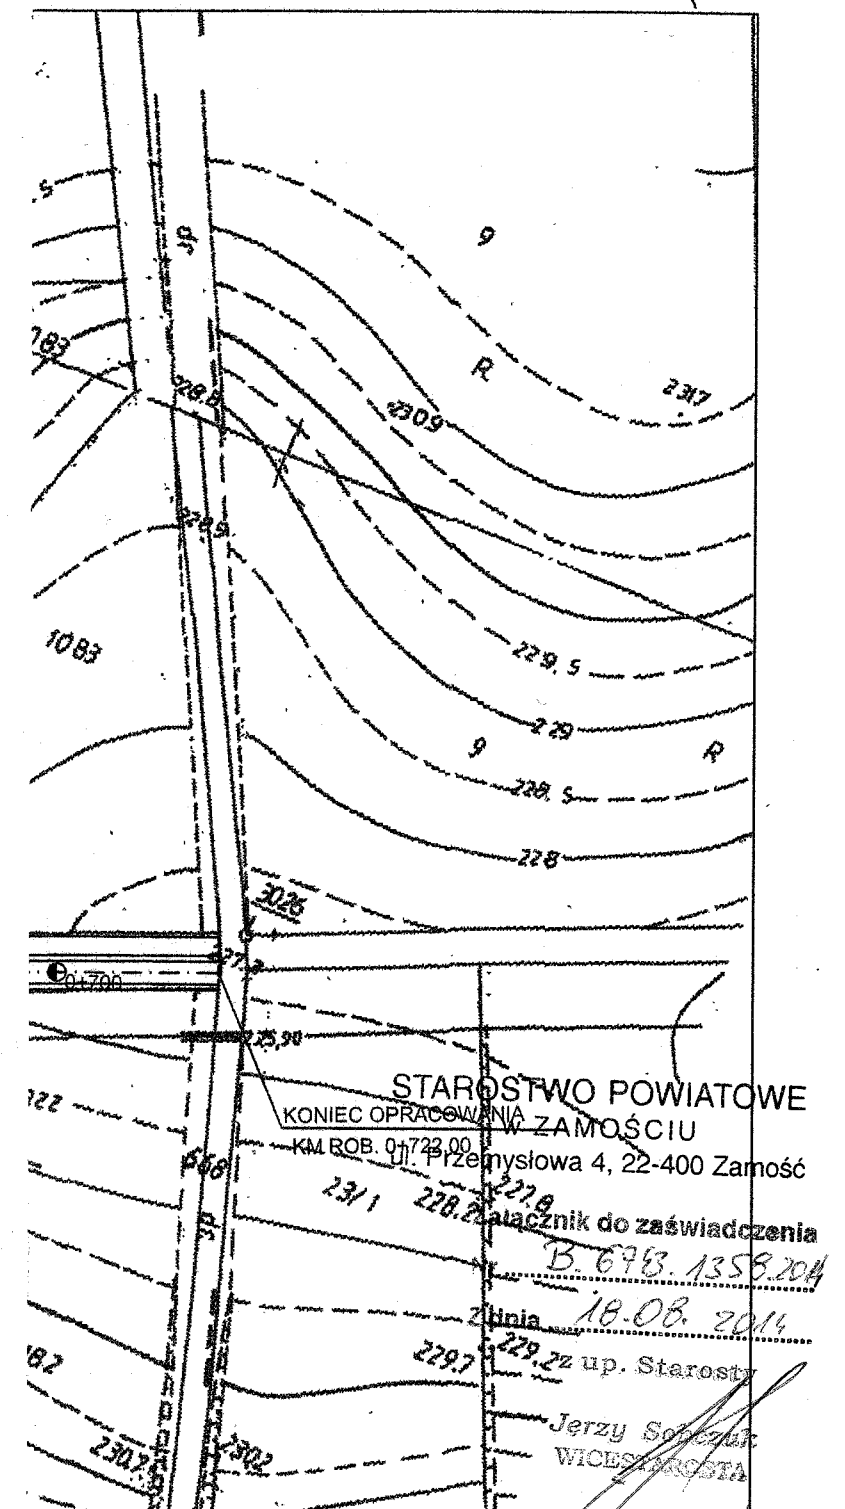

Rys. nr 1

CH NA DRODZE SUŁÓW	Stadium: Proj. bud./wyk.
nia terenu	Skala: 1:1000
ata Szura 0155/POOD/09	mgr inż. Renata Szura uprawnienia do projektowania bez ograniczeń w specjalności drogi LUB/0155/POOD/09 kierowania robotami budowlanymi bez ograniczeń w specjalności drogowej LUB/0155/OWOD/06
a Muszyńska 0040/POOD/05	mgr inż. Anna Muszyńska uprawnienia do projektowania bez ograniczeń w specjalności drogi LUB/0040/POOD/05 kierowania robotami drogowymi w specjalności konstrukcyjno-inżynierskiej w zakresie drogi LUB/0040/OWOD/06

Przekrój normalny w km 0+000,00 - 0+140,00

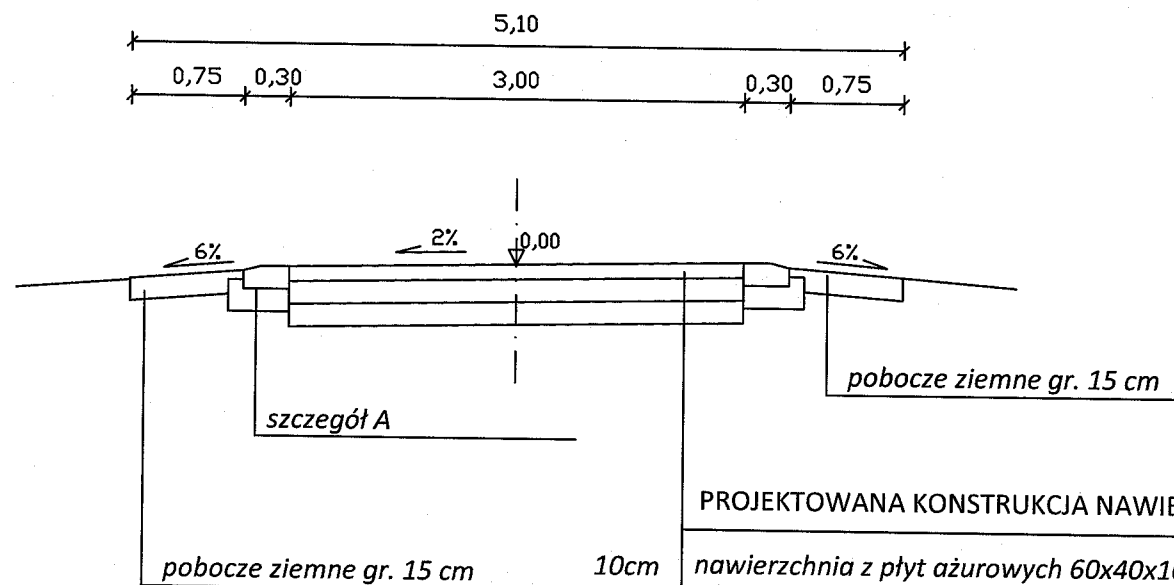


PROJEKTOWANA KONSTRUKCJA NAWIERZCHNI

10cm	nawierzchnia z płyt ażurowych 60x40x10
15cm	podbudowa z chudego betonu o $R_m=6-9$ MPa (z wytwórni)
15cm	podbudowa z piasku stabilizowanego cementem o $R_m=2,5$ MPa (z wytwórni)

GMINA SUŁÓW SUŁÓW 63, 22-448 SUŁÓW LIKWIDACJA SZKÓD POWODZIOWYCH NA DRODZE GMINNEJ 110140L W M. ŻREBCE GM. SUŁÓW W KM 0+000,00 - 0+722,00		Rys. nr 2
Temat rysunku: Przekrój normalny		Stadium:
		Proj. bud./wyk.
Projektował: branża drogowa	mgr inż. Renata Szura Nr upr. LUB/0155/POOD/09	mgr inż. Skala Szura 1:100 uprawnienia do projektowania bez ograniczeń w specjalności drogi LUB/0155/POOD/09 kierowania robotami budowlanymi bez ograniczeń w specjalności drogowej LUB/0180/OWOD/06 mgr inż. Anna Muszyńska uprawnienia do projektowania bez ograniczeń w specjalności drogi LUB/0040/POOD/05 kierowania robotami drogowymi w specjalności konstrukcyjno-inżynierskiej w zakresie dróg UANB-11-7342/23/91
Sprawdził:	mgr inż. Anna Muszyńska Nr upr. LUB/0040/POOD/05	

Przekroj normalny w km 0+140,00 - 0+722

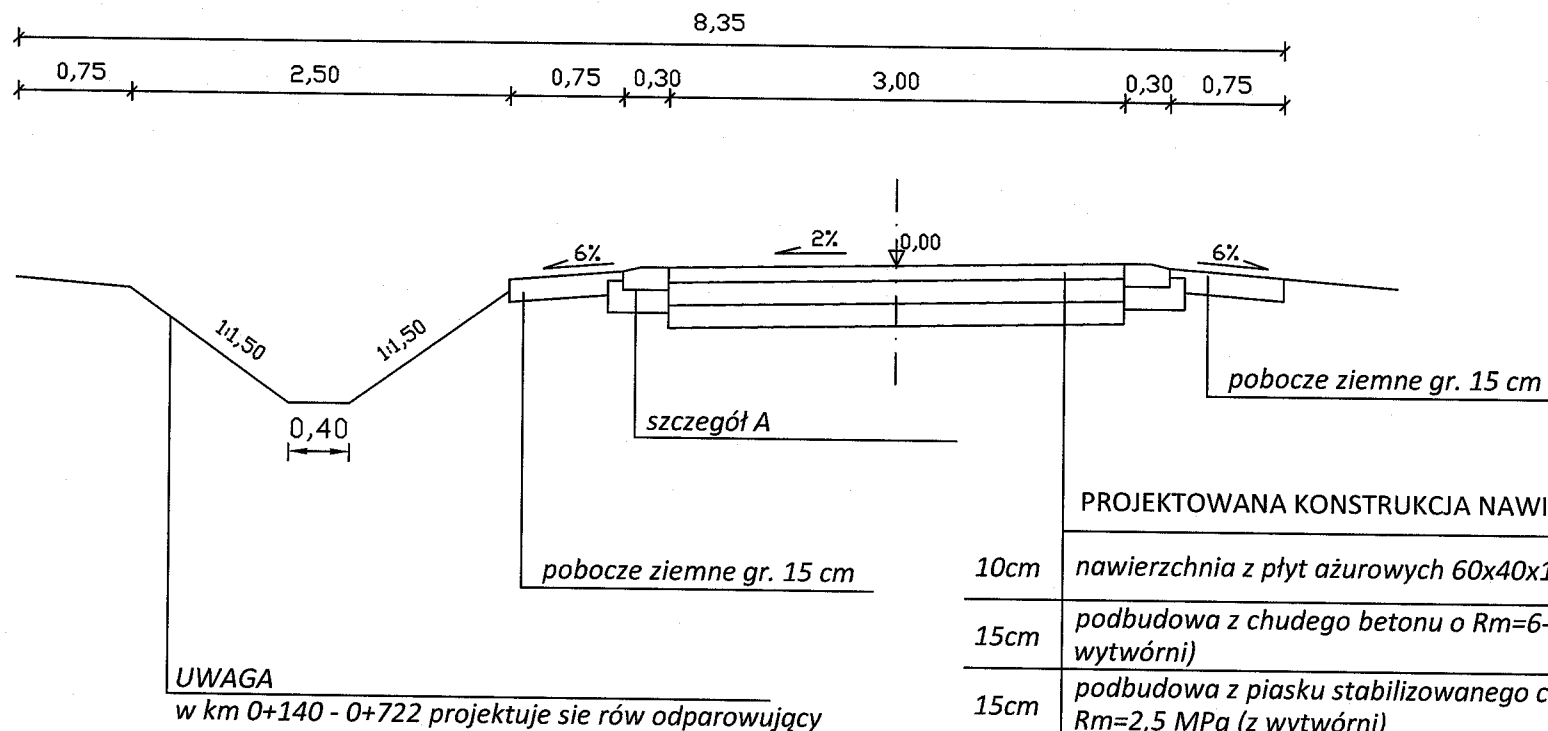

	PROJEKTOWANA KONSTRUKCJA NAWIERZCHNI
10cm	nawierzchnia z płyt ażurowych 60x40x10
15cm	podbudowa z chudego betonu o $R_m=6-9$ MPa (z wytwórni)
15cm	podbudowa z piasku stabilizowanego cementem o $R_m=2,5$ MPa (z wytwórni)

UWAGA

w km 0+140 - 0+722 projektuje się rów odprowadzający


GMINA SUŁÓW SUŁÓW 63, 22-448 SUŁÓW		Rys. nr 3
LIKWIDACJA SZKÓD POWODZIOWYCH NA DRODZE GMINNEJ 110140L W M. ŻREBCE GM. SUŁÓW W KM 0+000,00 - 0+722,00		Stadium: Proj. bud./wyk.
Temat rysunku: Przekrój normalny		Skala: 1:100
Projektował: branża drogowa	mgr inż. Renata Szura Nr upr. LUB/0155/POOD/09	mgr inż. Renata Szura uprawnienia do projektowania bez ograniczeń w specjalności drogi LUB/0155/POOD/09 Kierowania robotami budowlanymi bez ograniczeń w specjalności drogowej LUB/0180/OWOD/06
Sprawdził:	mgr inż. Anna Muszyńska Nr upr. LUB/0040/POOD/05	mgr inż. Anna Muszyńska uprawnienia do projektowania bez ograniczeń w specjalności drogi LUB/0040/POOD/05 Kierowania robotami drogowymi w specjalności konstrukcyjno-inżynierskiej w zakresie dróg GAIIB-II-7342/23/91

TYPOWE ROZWIĄZANIE WYKONANIA PTRZEPUSTU POD DROGĄ

PROJEKTOWANA KONSTRUKCJA NAWIERZCHNI

10cm	nawierzchnia z płyt ażurowych 60x40x10
15cm	podbudowa z chudego betonu o $R_m=6-9\text{ MPa}$
15cm	podbudowa z piasku stabilizowanego cementem o $R_m=2,5\text{ MPa}$


A-A

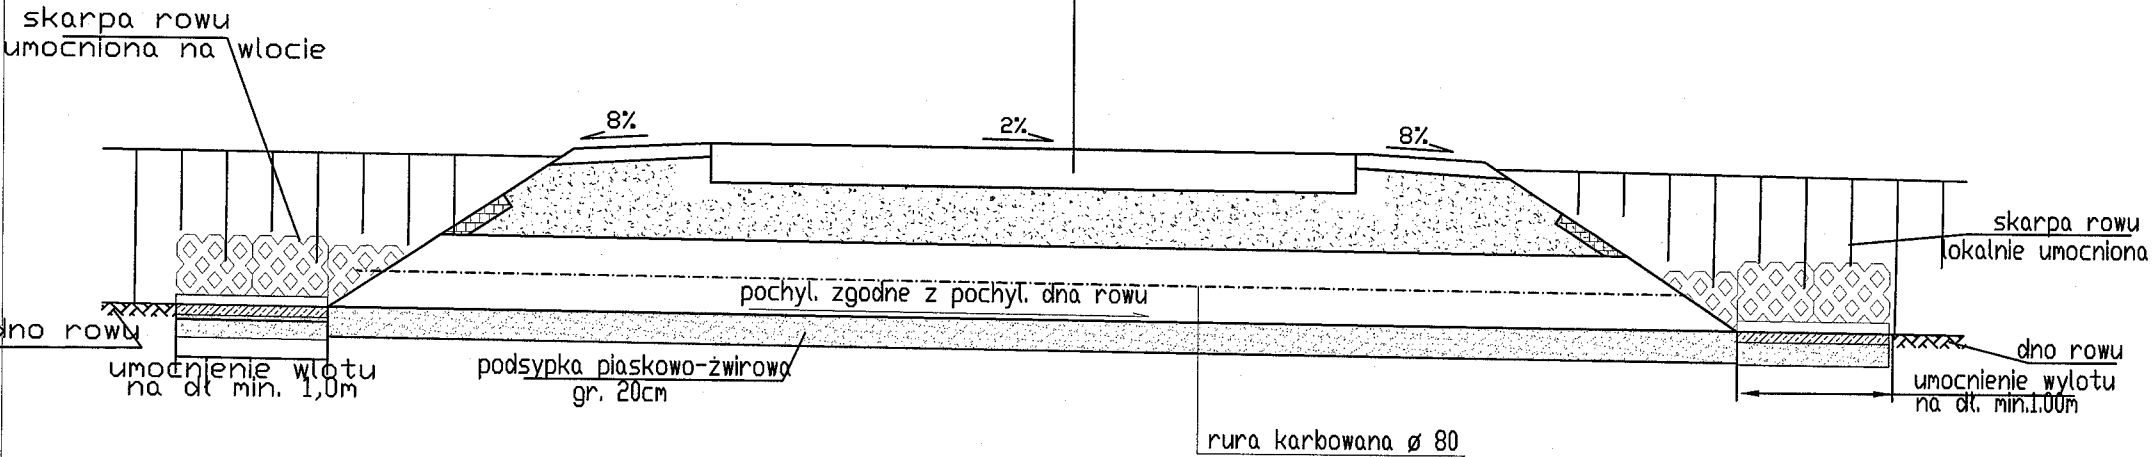

GMINA SUŁÓW SUŁÓW 63, 22-448 SUŁÓW LIKWIDACJA SZKÓD POWODZIOWYCH NA DRODZE GMINNEJ 110140L W M. ŻREBCE GM. SUŁÓW W KM 0+000,00 - 0+722,00		Rys. nr 4
Temat rysunku: Przekrój normalny - przepust pod drogą		Stadium: Proj. bud./wyk.
Projektował: branża drogowa		mgr inż. Renata Szura Nr upr. LUB/0155/POOD/09
Sprawdził:		mgr inż. Anna Muszyńska Nr upr. LUB/0040/POOD/05

mgr inż. Renata Szura
uprawnienia do projektowania bez ograniczeń
w specjalności drogi LUB/0155/POOD/09
kierowania robotami budowlanymi bez
ograniczeń w specjalności drogowej
mgr inż. Anna Muszyńska
uprawnienia do projektowania bez ograniczeń
w specjalności drogi LUB/0040/POOD/05
kierowania robotami drogowymi
w specjalności konstrukcyjno-inżynierskiej
w zakresie dróg LUB-II-7342/23/91

Szczegół A

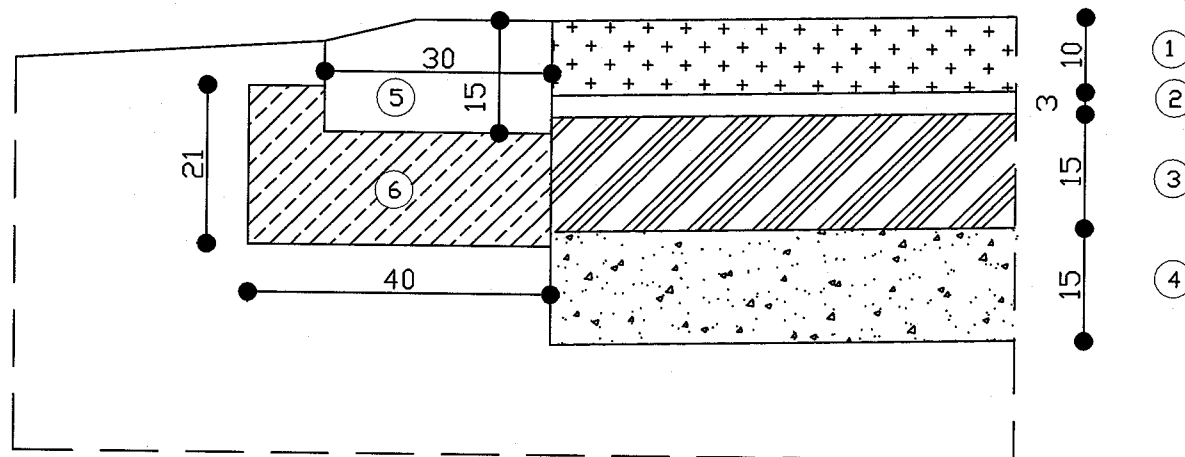

- ① - Nawierzchnia z płyt ażurowych 60x40x10 wypełnienie ażurów kłębkiem
- ② - Podsyпка cementowo - piaskowa 1:4
- ③ - Podbudowa z chudego betonu o $R_m=6-9$ MPa
- ④ - Podbudowa z gruntu stabilizowanego cementem o $R_m=2,5$ MPa gr. 15 cm
- ⑤ - Krawężnik betonowy 15x30x100
- ⑥ - Ława betonowa z betonu B-10 $v=0,066$ m³/mb

GMINA SUŁÓW SUŁÓW 63, 22-448 SUŁÓW LIKWIDACJA SZKÓD POWODZIOWYCH NA DRODZE GMINNEJ 110140L W M. ŻREBCE GM. SUŁÓW W KM 0+000,00 - 0+722,00		Rys. nr 6
Temat rysunku: Szczegół A		Stadium:
Projektował: branża drogowa		Proj. bud./wyk.
Sprawdził:		mgr inż. Renata Szura Nr upr. LUB/0155/POOD/09 mgr inż. Anna Muszyńska Nr upr. LUB/0040/POOD/05

mgr inż. Renata Szura
 uprawnienia do projektowania bez ograniczeń
 w specjalności drogi LUB/0155/POOD/09
 kierowania robotami budowlanymi bez
 ograniczeń w specjalności drogowej
 LUB/0180/OWOD/06
 mgr inż. Anna Muszyńska
 uprawnienia do projektowania bez ograniczeń
 w specjalności drogi LUB/0040/POOD/05
 kierowania robotami drogowymi
 w specjalności konstrukcyjno-inżynierskiej
 w zakresie dróg UANB-II-7342/23/91