SZCZEGÓŁ POŁACZENIA SŁUPA Z FUNDAMENTEM
skala: 1:10

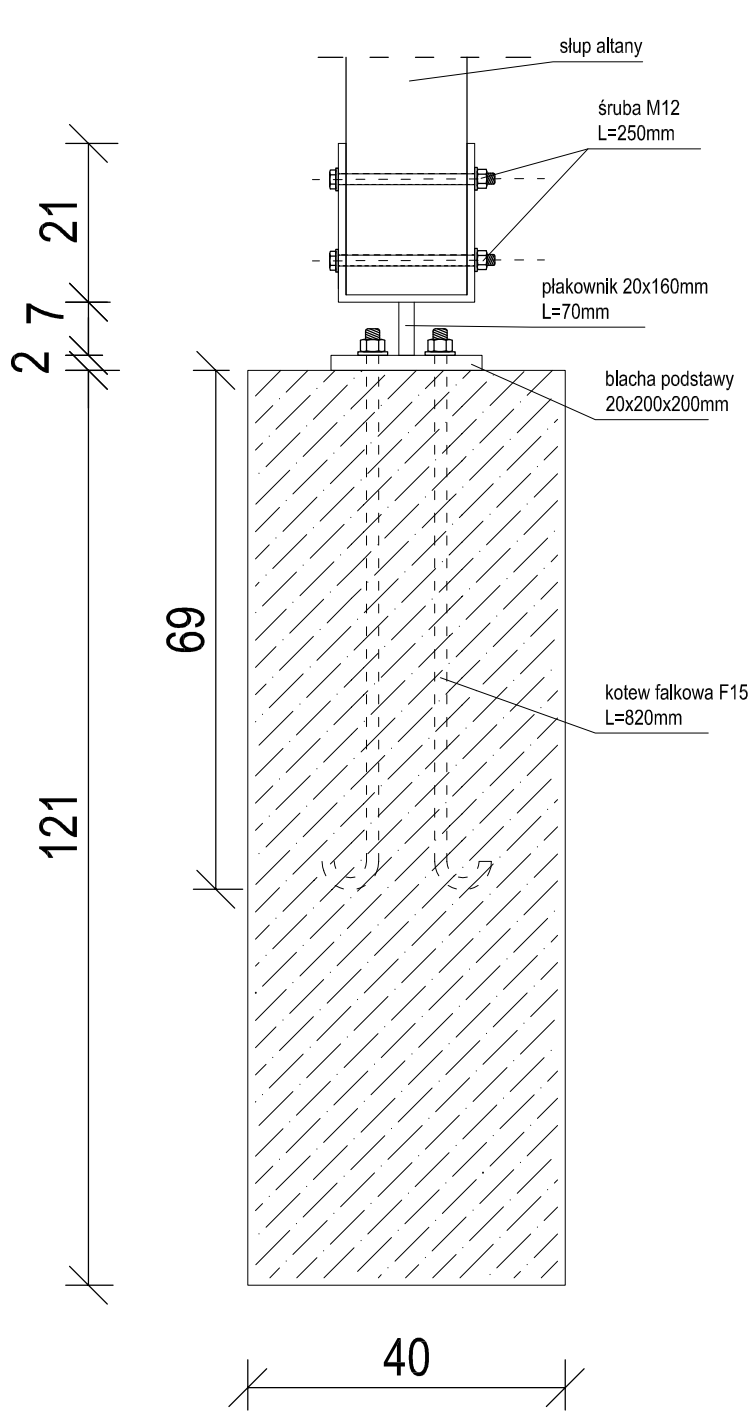

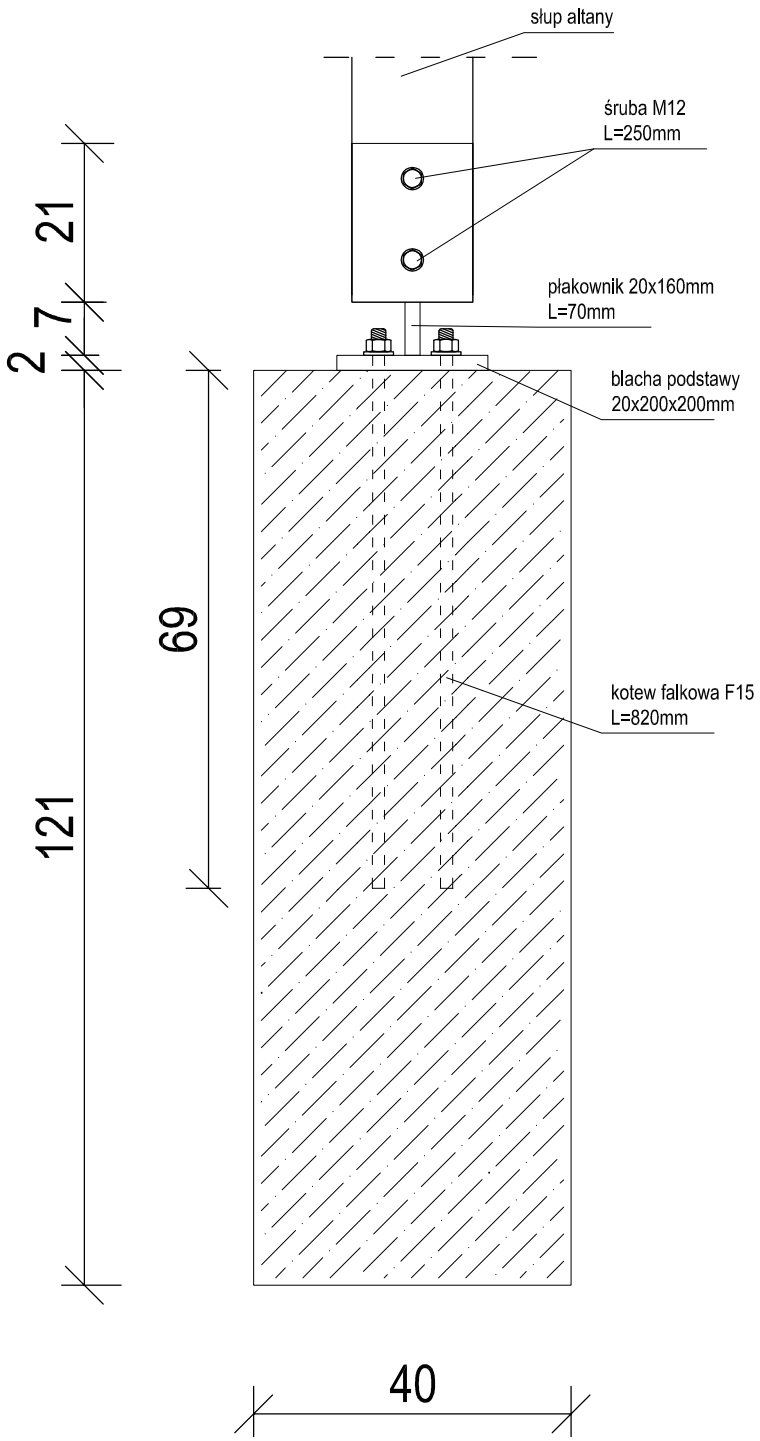

blacha podstawy
20x200x200mm

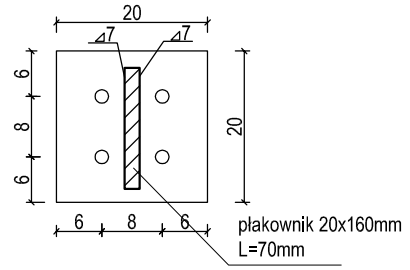

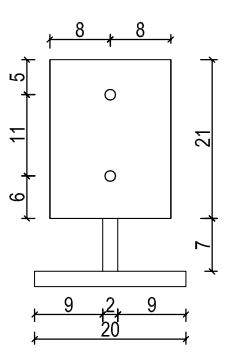

MULTIPROJEKT Pracownia Projektowa "Multiprojekt" Grzegorz Furlepa Radzięcin 39A 23-440 Frampol	nazwa rysunku: Szczegół połączenia słupa z fundamentem		rys. nr : 5
	nazwa projektu: ***Zagospodarowanie terenu w celu utworzenia przestrzeni wypoczynkowo-rekreacyjnej poprzez wykonanie i montaż altany i placu zabaw w miejscowości Sułowiec.***		skala: 1:10
	adres inwestycji: Sułowiec, gm. Sułów		
kontakt: **tel: 601 294 665** **e-mail:** **pwmultiprojekt@o2.pl**	inwestor: Gmina Sułów, Sułów 63, 22-448 Sułów		data: Marzec 2022
	rodzaj i stadium dokumentacji: Matriały do zgłoszenia robót		
	funkcja: projektant:	imię i nazwisko: mgr inż. Grzegorz Furlepa	nr uprawnień: LUB/0112/POOK/14 / podpis

NINIEJSZE OPRACOWANIE CHRONI USTAWA O PRAWIE AUTORSKIM. KOPIOWANIE i POWIELANIE BEZ ZGODY AUTORA JEST ZABRONIONE
(DZ. U. NR 24. poz. 83, art.1 p.2 z dnia 23. 02. 1994)