

STAROSTA ZAMOJSKI

ul. Przemysłowa 4  
22 -400 Z a m o ś ć

B.7352-15-1610/2010

Zamość, dnia 25.10.2010r.

**POŚWIADCZENIE DOKONANIA ZGŁOSZENIA  
BUDOWY OBIEKTU BUDOWLANEGO**

Na podstawie art. 217 § 1 Kodeksu postępowania administracyjnego (tekst jednolity Dz.U. Nr 98 poz. 1071 z 2000r. z późn. zm.) w związku z art. 30 ust. 1 pkt 2 i art. 29 ust. 2 pkt 5 ustawy z dnia 7 lipca 1994r. - prawo budowlane (tekst jednolity Dz. U. 156 poz. 1118 z 2006r. z późn. zm.),

po rozpatrzeniu zgłoszenia z dnia **14.10.2010r.**

przez inwestora: **Gmina Sulów, 22-448 Sulów**

**utwardzenie powierzchni gruntu - "Centrum Wsi Żrebce"**- na działce nr ewid. 469 w obr. ewid. Żrebce gm. Sulów,

wg projektu budowlanego opracowanego przez p. Janusz Jurkowski upr. bud. w specj. konstr.-bud. nr UANB-II-7342/14/93 wpisany na listę członków Lub. Okr. Izby Inżynierów Budownictwa pod nr LUB/BO/0008/09 , stanowiącego Załącznik Nr 1 do niniejszego "Poświadczenia",

**POŚWIADCZA SIĘ DOKONANIE ZGŁOSZENIA WYKONANIA W/W ROBÓT  
BUDOWLANYCH – do zgłoszenia organ nie wniósł sprzeciwu.**

**Załącznik Nr 1:** Projekt budowlany

Z up. STAROSTY

*mgr inż. Jan Babij*  
KIEROWNIK WYDZIAŁU  
Architektury i Budownictwa

**POUCZENIE:**

(pieczęć imienna i podpis osoby upoważnionej )

- roboty budowlane należy prowadzić zgodnie z warunkami technicznymi, jakim powinny odpowiadać budynki i związane z nimi urządzenia i ich usytuowanie oraz przepisami szczególnymi i normami mającymi zastosowanie przez osoby posiadające stosowne kwalifikacje zawodowe w budownictwie, wg projektu budowlanego stanowiącego Załącznik Nr 1 do niniejszego "Poświadczenia",

- przy wykonywaniu robót budowlanych zastosować wyroby dopuszczone do obrotu i stosowania w budownictwie zgodnie z obowiązującym unormowaniem prawnym w tym zakresie,

- rozszerzenie w/w zakresu robót objętych zgłoszeniem - jest niedopuszczalne,

- do wykonywania robót budowlanych można przystąpić po otrzymaniu niniejszego „Poświadczenia”,  
**lecz nie później niż po upływie 2 lat od daty zgłoszenia tj. do dnia 14.10.2012r.**

- inwestor może prowadzić dziennik budowy,

- w/w roboty budowlane inwestor winien prowadzić wyłącznie na terenie będącym w jego formalnej dyspozycji prawnej.

Otrzymują :

1. Wójt Gminy Sulów

2. a/a

Do wiadomości:

1. Powiatowy Inspektor Nadzoru Budowlanego w Zamościu

Załącznik do potwierdzenia

Nr

B.4352-15-16/10/2010

z dnia

25.10.2010 r.

2

**PROJEKT BUDOWLANY**STAROSTWO POWIATOWE  
W ZAMOŚCIUOBIEKT: - CENTRUM SPOŁECZNO - KULTURALNE WSI ~~ŻREBCE~~ ul. Żrebcewska 4, 22-400 Zamość  
tel. 638-22-70, fax 639-31-52

- UTWARDZENIE GRUNTU DZIAŁKI NR EWID. 469

BRANŻA: DROGOWA

ADRES BUDOWY: M. ŻREBCE  
22-448 SUŁÓW  
DZIAŁKA NR EWID. 469INWESTOR: GMINA SUŁÓW  
SUŁÓW 63  
22-448 SUŁÓW

| PROJEKTANT       | BRANŻA           | UPRAWNIENIA                               | DATA            | PODPIS                                                                      |
|------------------|------------------|-------------------------------------------|-----------------|-----------------------------------------------------------------------------|
| 1                | 2                | 3                                         | 4               | 5                                                                           |
| JANUSZ JURKOWSKI | ARCHITEKTONICZNA | UANB-II-7342/14/93<br>Z DNIA 8.06.01993R. | LIPIEC<br>2010R | Janusz Jurkowski<br>upr. bud. UANB-II-7342/14/93<br>Upr. bud. Nr 2279/Lb/74 |
| EMILIA REPEĆ     | ARCHITEKTONICZNA | -                                         | LIPIEC<br>2010R | Emilia Repeć<br>ul. Polna 17/7<br>22-400 ZAMOŚĆ<br>Emilia Repeć             |

ZAMOŚĆ-LIPIEC - 2010 R.

## **ZAWARTOŚĆ OPRACOWANIA**

- I. STRONA TYTUŁOWA.
- II. OPIS TECHNICZNY.
- III. DOKUMENTY FORMALNO-PRAWNE

- 1). Uchwała Nr X/61/2003 Rady Gminy Sułów z dnia 27 listopada 2003r. w sprawie uchwalenia miejscowego planu zagospodarowania przestrzennego gminy Sułów {część opisowa +graficzna}.
- 2). Decyzja Wojewody Lubelskiego z dnia 1993-02-23r. Znak: GKGG.VI.828/40/18/93 o przekazaniu nieodpłatnym z mocy prawa własność nieruchomości oznaczonej w ewidencji gruntów obręb Żrebce Gmina Sułów oznaczonej numerem 469 o pow. 0,57ha.
- 3). Ksero uprawnień do projektowania i przynależności do Lubelskiej Okręgowej Izby Inżynierów Budownictwa w Lublinie projektanta : Janusz Jurkowski.

## **VI. CZĘŚĆ RYSUNKOWA**

RYS. NR 1 – PLAN SYTUACYJNY

- SKALA 1: 1000

RYS. NR 2 – SZCZEGÓŁY KONSTRUKCYJNE –

- DROGA DOJAZDOWA, PLAC MANEWROWY,  
CHODNIK, MIEJSCA POSTOJOWE NA SAMOCHODY  
OSOBOWE

- SKALA 1: 100

## OPIS TECHNICZNY

do projektu budowlanego Centrum Społeczno-Kulturalnego Wsi Żrebce zlokalizowanego na działce Nr ewid. 469 położonej w miejscowości Żrebce Gmina Sułów 22-448 Sułów w zakresie projektu budowlanego.

**INWESTOR:**      GMINA SUŁÓW  
                         SUŁÓW 63  
                         22-448 SUŁÓW

### I. PODSTAWA OPRACOWANIA

1. Umowa o dzieło Nr 2/2010 z dnia 07 czerwca 2010r..
2. Obowiązujące normy państwowe, normatywy i przepisy techniczno-budowlane.
3. Uchwała Nr X/61/2003 Rady Gminy Sułów z dnia 27 listopada 2003r. w sprawie uchwalenia miejscowego planu zagospodarowania przestrzennego gminy Sułów {część opisowa +graficzna.
4. Mapa syt-wys. w skali 1:1000 z dnia 16 lipca 2010r. Nr 156.122-1/85.
5. Wizja lokalna na terenie budowy pomiary z natury i uzgodnienia lokalizacyjne funkcjonalno-użytkowe i materiałowe dokonane z inwestorem.

### II. STAN ISTNIEJĄCY

Działka Nr ewid. 469 przeznaczona pod budowę altany rekreacyjnej i utwardzenia powierzchni gruntu – droga dojazdowa, plac manewrowy, chodnik, miejsca postojowe na samochody osobowe oraz odwodnienie terenu położona jest w południowej części miejscowości Żrebce w gminie Sułów przy drodze gminnej {Nr ewid. działki 1313}, która połączona jest z drogą gminną Nr 110127 L o asfaltowej nawierzchni jezdni, a która z kolei łączy się z drogą powiatową Nr 101040 L relacji Deszkowice – Radecznica -Tworyczów..

Przedmiotowa działka jest zabudowana i znajduje się na niej budynek Strażnicy Ochotniczej Straży Pożarnej nie podpiwniczony, konstrukcji murowanej z dachem wielospadowym, kryty blachą ocynkowaną w dobrym stanie technicznym.

Na działce Nr ewid. 469 znajdują się n/w sieci i przyłącza:

- sieć wodociągowa w 80
- przyłącze wodociągowe w 32
- przyłącze telefoniczne kablowe

- przyłącze energetyczne napowietrzne niskiego napięcia.

Działka Nr ewid. 469 jest częściowo ogrodzona od strony drogi gminnej ogrodzeniem metalowym z siatki ocynkowanej na słupach metalowych.

### **III. STAN PROJEKTOWANY**

#### **I. DANE OGÓLNE.**

Zakres rzeczowy niniejszego projektu budowlanego obejmuje opracowanie dokumentacji projektowej Centrum Społeczno-Kulturalnego Wsi Żrebce w zakresie projektu budowlanego. Teren objęty opracowaniem działki Nr 469 położonej w miejscowości Żrebce w gminie Sułów zgodnie z ustaleniami miejscowego planu zagospodarowania przestrzennego gminy Sułów zatwierdzonego Uchwałą Nr X/61/2003 Rady Gminy Sułów z dnia 27 listopada 2003r. oznaczony jest symbolem „MR” – zabudowa zagrodowa jednorodzinna i usługi.

#### **2. UTWARDZENIE GRUNTU DZIAŁKI NR EWID. 469.**

Utwardzenie gruntu działki Nr ewid. 469 zaprojektowano konstrukcję zgodnie § 77 i 79 Rozporządzenia Ministra Transportu i Gospodarki Morskiej z dnia 02 marca 1999r. „w sprawie warunków technicznych jakim powinny odpowiadać drogi publiczne i ich usytuowanie {Dz .U. Nr 43 poz. 430 z późniejszymi zmianami } o parametrach jak dojazdu gospodarczego przy zjeździe publicznym przy pasie drogowym przyległym do tego typu dojazdu gospodarczego i placu manewrowego z kostki betonowej brukowej wibroprasowanej {eurokostki} grubości 8cm dwukolorowej układanej we wzory i kolory na podsypce cementowo-piaskowej grubości 4cm i podbudowie z tłucznia kamiennego o parametrach RM = 8÷10MPa zagęszczonego ręcznie grubości 15cm i warstwie odsączającej z piasku średnioziarnistego zagęszczonego grubości 15cm po zagęszczeniu. Utwardzenie działki Nr ewid. 469 w zakresie drogi dojazdowej i plac manewrowego obramowane krawężnikiem betonowym wtopionym o wymiarach 12 x 25cm na ławie z betonu kl. C12/15 {B15} o wymiarach 20 x 30cm i podsypce cementowo-piaskowej z wypełnieniem spin zaprawą cementową.

Utrzymanie i konserwacja zjazdu, drogi dojazdowej, placu manewrowego należy do właściciela lub użytkownika działki Nr ewid. 469 położonej w miejscowości Żrebce w gminie Sułów. Chodnik i opaska odwadniająca wokół budynku Centrum Społeczno-Kulturalnego Wsi Żrebce zaprojektowano szerokości 80, 150, 200Cm z kostki betonowej brukowej wibroprasowanej {eurokostki} grubości 4cm koloru grafitowego przy budynku - {dojście do sklepu} oraz dwukolorowa {grafitowa i ceglasta} układana we wzory i kolory, chodnika o szerokości 150 i



200cm na podsypce cementowo-piaskowej grubości 3cm i podbudowie z piasku średnioziarnistego zagęszczonego ręcznie grubości 10cm

Obramowanie chodnika i opaski odwadniającej obrzeżem betonowym 6 x 20cm wtopionym na ławie piaskowej z wypełnieniem spoin zaprawą cementową. Opaskę odwadniającą wokół budynku i chodniku należy wykonać ze spadkiem 2% od ścian zewnętrznych budynku.

Utrzymanie i konserwacja utwardzenia działki Nr ewid. 469 należy do właściciela lub użytkownika działki położonej w miejscowości Żrebce gmina Sułów.

Tren działki Nr ewid. 469 należy odwodnić odwodnieniem liniowym za pomocą ścieków z elementów betonowych na podsypce cementowo-piaskowej i prefabrykatu ściekowego o wymiarach 60 x 50 x 20cm, które należy ułożyć według żądanego spadku z wypełnieniem spoin zaprawą cementową. Na tych elementach betonowych należy zamontować przykrycie kanałowe typu ACO ruszt stalowy metalowy ażurowy typu ciężkiego STEG C-100 kl. B na ściekach z elementów betonowych. Odprowadzenie odwodnienia w zakresie wód opadowych musi być bezwzględnie wykonane na nieutwardzony własny teren działki Nr ewid. 469 położonej w miejscowości Żrebce Gmina Sułów.

#### **IV. UWAGI KOŃCOWE.**

1. Przed przystąpieniem do robót ziemnych inwestor lub wykonawca winien uzgodnić z użytkownikami uzbrojenia podziemnego i naziemnego sposób ich zabezpieczenia.
2. Roboty ziemne {wykopy} należy wykonywać ręcznie bez użycia sprzętu zmechanizowanego.
- 3 Roboty prowadzić na terenie będącym w formalnej dyspozycji inwestora
- 4 Prace budowlane mogą być rozpoczęte po uprzednim uzyskaniu ze Starostwa Powiatowego w Zamościu potwierdzenia zgłoszenia przyjęcia rozpoczęcia robót budowlanych utwardzenia gruntu działki Nr ewid 469.
- 5 Materiały budowlane użyte do budowy powinny być dopuszczone do obrotu i stosowania w budownictwie zgodnie z Ustawą o wyrobach budowlanych z dnia 16 kwietnia 2004r. {Dz. U. Nr 92 poz.881} oraz Rozporządzeniem Ministra Infrastruktury w sprawie aprobat technicznych do ich wydawania z dnia 08 listopada 2004r. {Dz. U. Nr 249 poz. 2497}.
- 6 Przy realizacji robót budowlano-instalacyjnych przestrzegać zasad bezpieczeństwa i higieny pracy zgodnie z Rozporządzeniem Ministra Infrastruktury z dnia 06 lutego 2003r. w sprawie

bezpieczeństwa podczas wykonywania robót budowlanych {Dz. U. z 2003. poz. 401 z dnia  
19 marca 2003r.}

O P R A C O W A Ł :

Janusz Jurkowski  
upr. bud. UANB-II-7342/4/98  
Upr. bud. Nr 2279/L5/74

1).....

Emilia Repeć  
ul. Polna 17/7  
22-400 ZAMOŚĆ

2).....

ZAMOŚĆ - LIPIEC - 2010 R.

Uchwała Nr X/61/2003  
Rady Gminy Sułów  
z dnia 27 listopada 2003 r.  
w sprawie uchwalenia miejscowego planu zagospodarowania przestrzennego  
gminy Sułów

Na podstawie art. 18 ust.2 pkt. 5 i art. 40 ust. 1 ustawy z dnia 8 marca 1990 r. o samorządzie gminnym (Dz. U. z 2001 r. Nr 142, poz. 1591 z późniejszymi zmianami), art. 8 ust. 1 i art. 26 i 28 ustawy z dnia 7 lipca 1994 r. o zagospodarowaniu przestrzennym (Dz. U. z 1999 r. Nr 15, poz. 139 z późniejszymi zmianami) oraz zgodnie z art. 85 pkt 2 ustawy z dnia 27 marca 2003 r. o planowaniu i zagospodarowaniu przestrzennym (Dz.U.Nr 80 poz 717)  
Rada Gminy uchwała, co następuje:

**Rozdział I**  
**Przepisy ogólne**

§1


1. Uchwala się miejscowy plan zagospodarowania przestrzennego gminy Sułów, obejmujący obszar w granicach administracyjnych gminy.
2. Użyte w dalszych §§ określenia „plan” jest równoznaczne z miejscowym planem zagospodarowania przestrzennego, wymienionym w ust. 1.
3. Plan stanowią:
  - 1) Ustalenia planu – będące treścią uchwały.
  - 2) Rysunek planu w skali 1:10 000, będący załącznikiem graficznym nr 1 do niniejszej uchwały.
4. Plan został sporządzony w oparciu o ustalenia STUDYUM UWARUNKOWAŃ I KIERUNKÓW ZAGOSPODAROWANIA PRZESTRZENNEGO GMINY SUŁÓW, przyjętego uchwałą Nr XXXVII/ 219 /2002 Rady Gminy w Sułowie z dnia 7 czerwca 2002 roku.

§2

1. Ustalenia planu wyrażone są w formie:
  - 1) ustaleń ogólnych zawartych w Rozdziale II niniejszej uchwały, dotyczących zasad zagospodarowania i kształtowania ładu przestrzennego, w tym ustaleń funkcji terenów, zasad ochrony i kształtowania środowiska przyrodniczego, zasad ochrony dóbr kultury, zasad gospodarowania przestrzenią w wydzielonych obszarach funkcjonalno-przestrzennych, zasad kształtowania i rozwoju układu komunikacyjnego i infrastruktury technicznej,
  - 2) ustaleń szczegółowych zawartych w Rozdziale III niniejszej uchwały, dotyczących wydzielonych terenów w poszczególnych jednostkach osadniczych.
2. Rysunek planu określa przestrzenny zasięg obszarów funkcjonalnych, wyodrębnionych liniami podziału uwidocznionymi graficznie oraz przestrzenny zasięg ograniczeń i uwarunkowań dla działalności inwestycyjnej, wynikającej z ustaleń planu.
3. Dla każdego terenu wydzielonego liniami rozgraniczającymi obowiązują ustalenia ogólne, ustalenia szczegółowe i rysunek planu.

- §3
1. Celem regulacji zawartych w ustaleniach planu jest:

- 1) poprawa ładu przestrzennego i podniesienie estetyki obszaru przy uwzględnieniu wysokich wartości środowiska przyrodniczego i kulturowego gminy i ich ochrony,

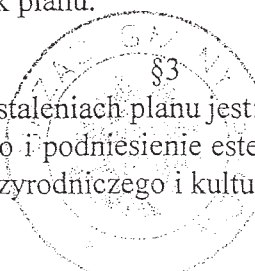

Stwierdzam zgodność z uchwałą  
Z. W. WÓJTA  
SEKRETARZ GMINY



- 2) poprawa warunków życia mieszkańców,
- 3) ochrona interesów publicznych lokalnych i ponadlokalnych w zakresie usług, prawidłowej obsługi komunikacyjnej obszaru i zaopatrzenia w elementy infrastruktury technicznej,
- 4) umożliwienie działalności różnorodnym podmiotom, przy minimalizacji wzajemnych konfliktów.

## Rozdział II

### Ustalenia ogólne

#### §4

Ustalenia dotyczące funkcji terenów.

1. Ustala się podstawową funkcję terenów oznaczonych na rysunku planu następującymi symbolami:
  - 1) tereny zabudowy mieszkaniowej
    - MN – zabudowa wielorodzinna o niskiej intensywności
    - MR – zabudowa zagrodowa, jednorodzinna i usługi
    - MRL – zabudowa zagrodowa, jednorodzinna, letniskowa i usługowa
  - 2) tereny usług publicznych
    - U – usługi publiczne i komercyjne
    - AUC – teren koncentracji usług publicznych i komercyjnych
    - A – administracja publiczna
    - UO – usługi oświaty i wychowania
    - UZ – usługi zdrowia i opieki społecznej
    - UK – usługi kultury
    - US – usługi sportu
    - UL – usługi łączności
    - UI – inne usługi publiczne
    - ZB – usługi komunalne
  - 3) tereny usług komercyjnych
    - UH – usługi handlu
    - UT – usługi turystyki i wypoczynku
    - UL – usługi łączności i telekomunikacji
    - UG – usługi gastronomii
    - UR – usługi rzemiosła
  - 4) tereny produkcyjno-techniczne
    - S, B – teren składów, baz i magazynów
    - RPU – teren obsługi rolnictwa
    - PE 1 – teren powierzchniowej eksploatacji surowców mineralnych
  - 5) tereny układu komunikacji i urządzeń obsługi
    - 74 – droga krajowa
    - 848 – droga wojewódzka
    - 2207 L – droga powiatowa
    - 010126 L – droga gminna
    - KS – teren obsługi komunikacji samochodowej
    - KSu – teren obsługi komunikacji samochodowej; stacja paliw
    - KK – teren komunikacji kolejowej

Stwierdzam zgodność z oryginałem

Z. U. WÓJTA

Aleksandra Martyna  
SEKRETARZ GMINY

**Tworyczów**

- 1) Jednostka osadnicza o funkcjach produkcji żywności, obsługi ludności i rolnictwa oraz działalności produkcyjnej.
- 2) Ustala się następujące funkcje dla terenów zainwestowanych:
  - MR – teren zabudowy zagrodowej, jednorodzinnej i usług
  - MRo – tereny rolne z dopuszczeniem zabudowy zagrodowej i związanej z produkcją rolną
  - UO – teren usług oświaty
  - UK – teren usług kultury; kościoł
  - UZ – teren usług zdrowia i opieki społecznej
  - S – teren składów
  - RPU – teren obsługi rolnictwa
  - RPU,UH – teren obsługi rolnictwa i handlu
  - EEw – teren urządzeń energetyki; elektrownia wodna
  - ZCc – cmentarz czynny
  - RP – tereny rolne bez prawa zabudowy
  - RZ – użytki zielone
- 3) Ustala się projektowane funkcje na wyznaczonych w rysunku planu terenach:
  - NO – teren urządzeń odprowadzania i oczyszczania ścieków komunalnych
  - no – teren przydomowych urządzeń odprowadzania i oczyszczania ścieków
  - PE – teren perspektywicznych złóż surowców ilastych

**Żrebce**

- 1) Jednostka osadnicza o funkcjach produkcji żywności, obsługi ludności i rolnictwa .
- 2) Ustala się następujące funkcje dla terenów zainwestowanych:
  - MR – teren zabudowy zagrodowej, jednorodzinnej i usług
  - MRo – tereny rolne z dopuszczeniem zabudowy zagrodowej i związanej z produkcją rolną
  - UH – teren usług handlu
  - UR – teren usług rzemiosła uciążliwego
  - RP – tereny rolne bez prawa zabudowy
  - RL – tereny leśne
- 3) Ustala się projektowane funkcje na wyznaczonych w rysunku planu terenach:
  - NO – teren urządzeń odprowadzania i oczyszczania ścieków komunalnych
  - no – teren przydomowych urządzeń odprowadzania i oczyszczania ścieków
  - RLd – teren do zalesienia.
  - PE – teren perspektywicznych złóż surowców ilastych


**§ 11**

Ustalenia szczegółowe w zakresie infrastruktury drogowej i kolejowej

1. Droga krajowa Nr 74 o docelowych parametrach klasy GP

1) ustala się parametry dla docelowej klasy drogi GP:

- a) szerokość jezdni – 7,0 m,
- b) najmniejsza szerokość w liniach rozgraniczających:
  - 30,0 m w przekroju ulicznym po istniejącej trasie
  - 35,0 m w przekroju szlakuowym – obwodnica m. Szczębrzeszyn

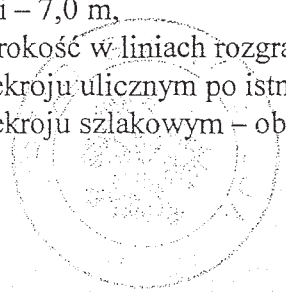

Wniosek zgodności z projektem  
Z UD. WÓJTA  
Aleksandra Martyniaka  
Przewodniczącego Rady Gminy

## Rozdział IV Ustalenia końcowe

### § 12

1. Ustala się stawki procentowe jednorazowej opłaty od wzrostu wartości nieruchomości w związku z uchwaleniem niniejszego planu, w wysokości:
  - 1) 5% wzrostu wartości – dla terenów usług komercyjnych, przemysłu, baz, składów i komunikacji,
  - 2) 5% wzrostu wartości – dla terenów zabudowy mieszkaniowej za wyjątkiem nieodpłatnego przekazania nieruchomości na rzecz osób bliskich, gdzie ustala się zerową stawkę procentową.
  - 3) 0% wzrostu wartości – dla terenów usług zdrowia i opieki społecznej, oświaty, kultury, administracji, infrastruktury komunalnej oraz dla terenów przeznaczonych do ekologicznego zagospodarowania, w tym zalesienia.

### § 13

1. Z dniem wejścia w życie niniejszej uchwały tracą ważność:
  - 1) Miejscowy plan ogólny zagospodarowania przestrzennego gminy Sułów zatwierdzony Uchwałą Nr X/46/89 GRN w Sułowie z dnia 30 grudnia 1989 roku, opublikowany w Dz. Urz. Woj. Zamojskiego Nr 6 z 1990 r.
  - 2) Zmiana miejscowego planu zagospodarowania przestrzennego gminy Sułów zatwierdzona Uchwałą Nr XXII/120/93 Rady Gminy w Sułowie z dnia 29 grudnia 1993r., w sprawie lokalizacji zbiornika wodnego Nielisz
  - 3) Zmiana miejscowego planu zagospodarowania przestrzennego gminy Sułów zatwierdzona Uchwałą Nr IV/21/94 Rady Gminy w Sułowie z dnia 25 września 1994 r. w sprawie powiększenia zbiornika wodnego Nielisz, opublikowany w Dz. Urz. Woj. Zamojskiego Nr 23, poz. 139 z dnia 12 października 1994 r.
  - 4) Zmiana miejscowego planu zagospodarowania przestrzennego gminy Sułów zatwierdzona Uchwałą Nr XXIV/127/94 Rady Gminy w Sułowie z dnia 25 marca 1994 r., w sprawie powierzchniowej eksploatacji złóż piasku w m. Kulików.
  - 5) Zmiana miejscowego planu zagospodarowania przestrzennego gminy Sułów zatwierdzona Uchwałą Nr III/10/98 Rady Gminy w Sułowie z dnia 4 grudnia 1998 r. w sprawie powierzchniowej eksploatacji złóż piasku w m. Michałów i m. Kulików, opublikowana w Dz. Urz. Woj. Zamojskiego Nr 34, poz. 347 z dnia 30 grudnia 1998 r.
  - 6) Zmiana miejscowego planu zagospodarowania przestrzennego gminy Sułów zatwierdzona Uchwałą Nr XXXV/188/2002 Rady Gminy w Sułowie z dnia 27 lutego 2002 r., w sprawie cofki zbiornika wodnego Nielisz, opublikowany w Dz. Urz. Woj. Lubelskiego Nr 29, poz. 777 z dnia 29 kwietnia 2002 r.

### § 14

Wykonanie uchwały powierza się Wójtowi Gminy.

### § 15

Uchwała podlega ogłoszeniu w Dzienniku Urzędowym Województwa Lubelskiego i wchodzi w życie po upływie 14 dni od daty ogłoszenia.

Stwierdzam zgodność z oryginałem

Z up. WÓJTA

Aleksandra Marcyńska  
SEKRETARZ GMINY

Przewodniczący Rady Gminy

Piotr Wiesław Jarosz





Wzrost 170cm


Z up. NOUTA

Wzrost 170cm

Wzrost 170cm







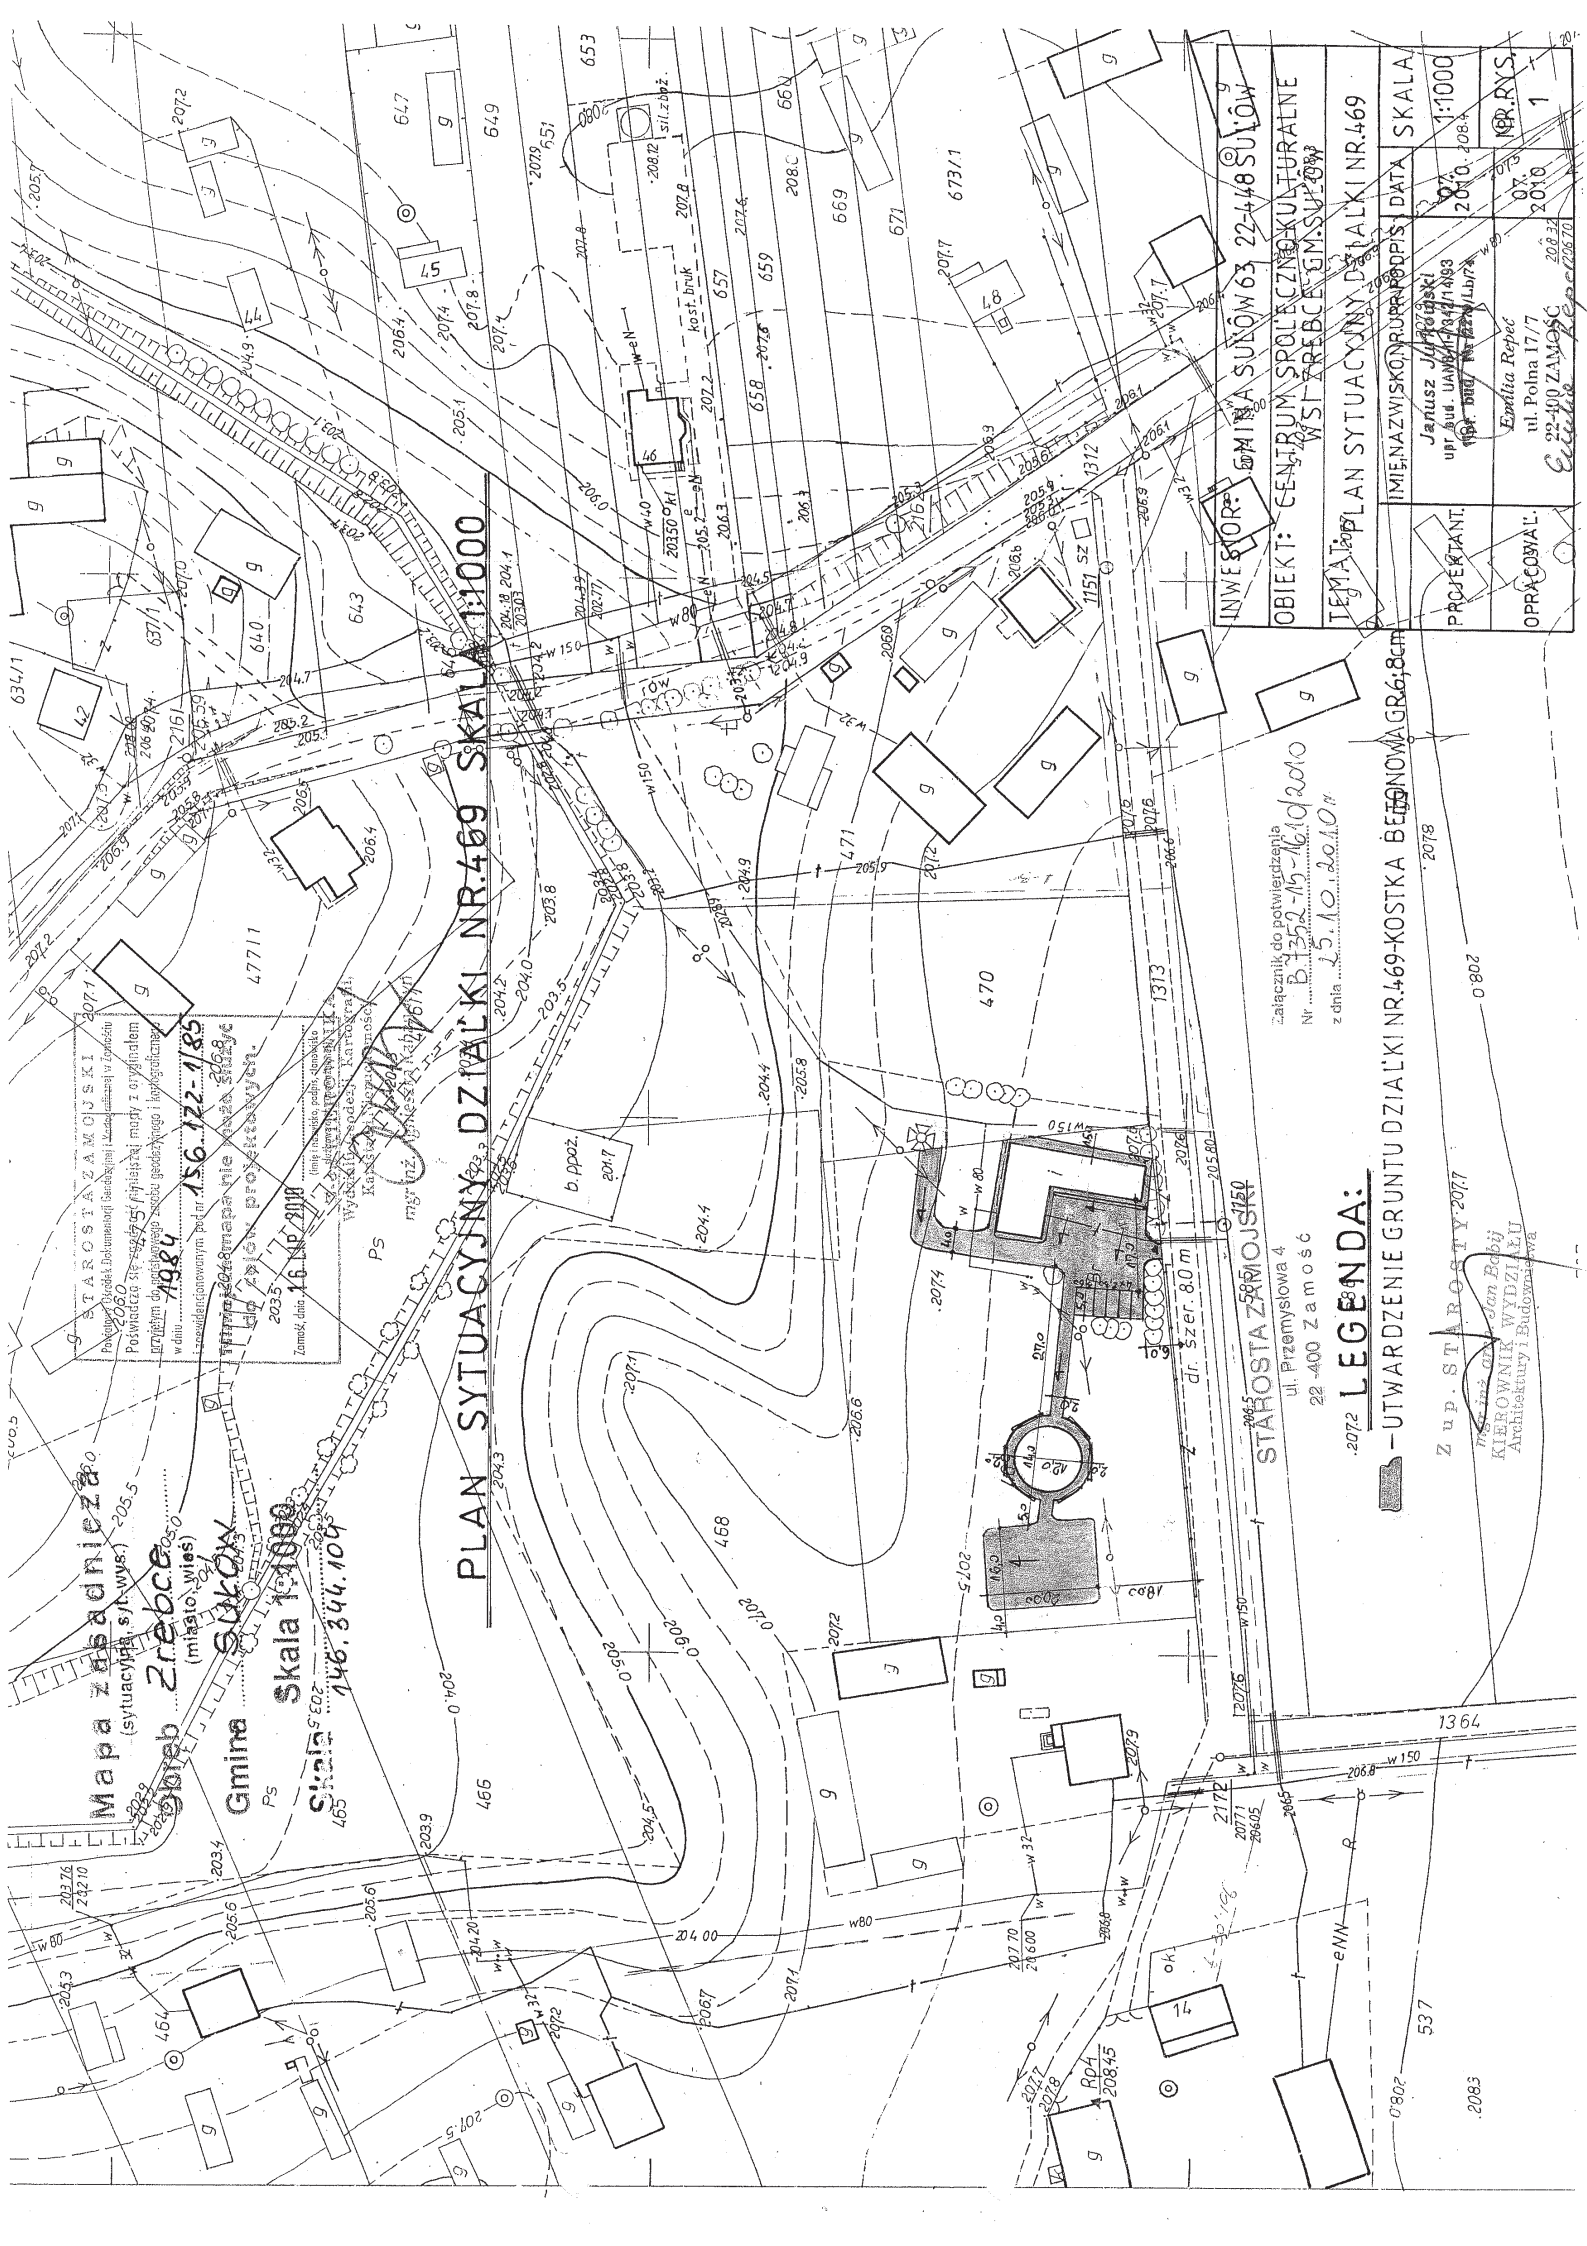



# SZCZEGÓŁY KONSTRUKCYJNE – UTWARDZENIE GRUNTU DZIAŁKI NR.469


PRZĘKRÓJ A-A 1:10

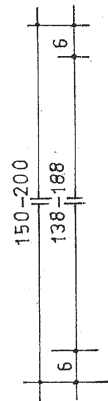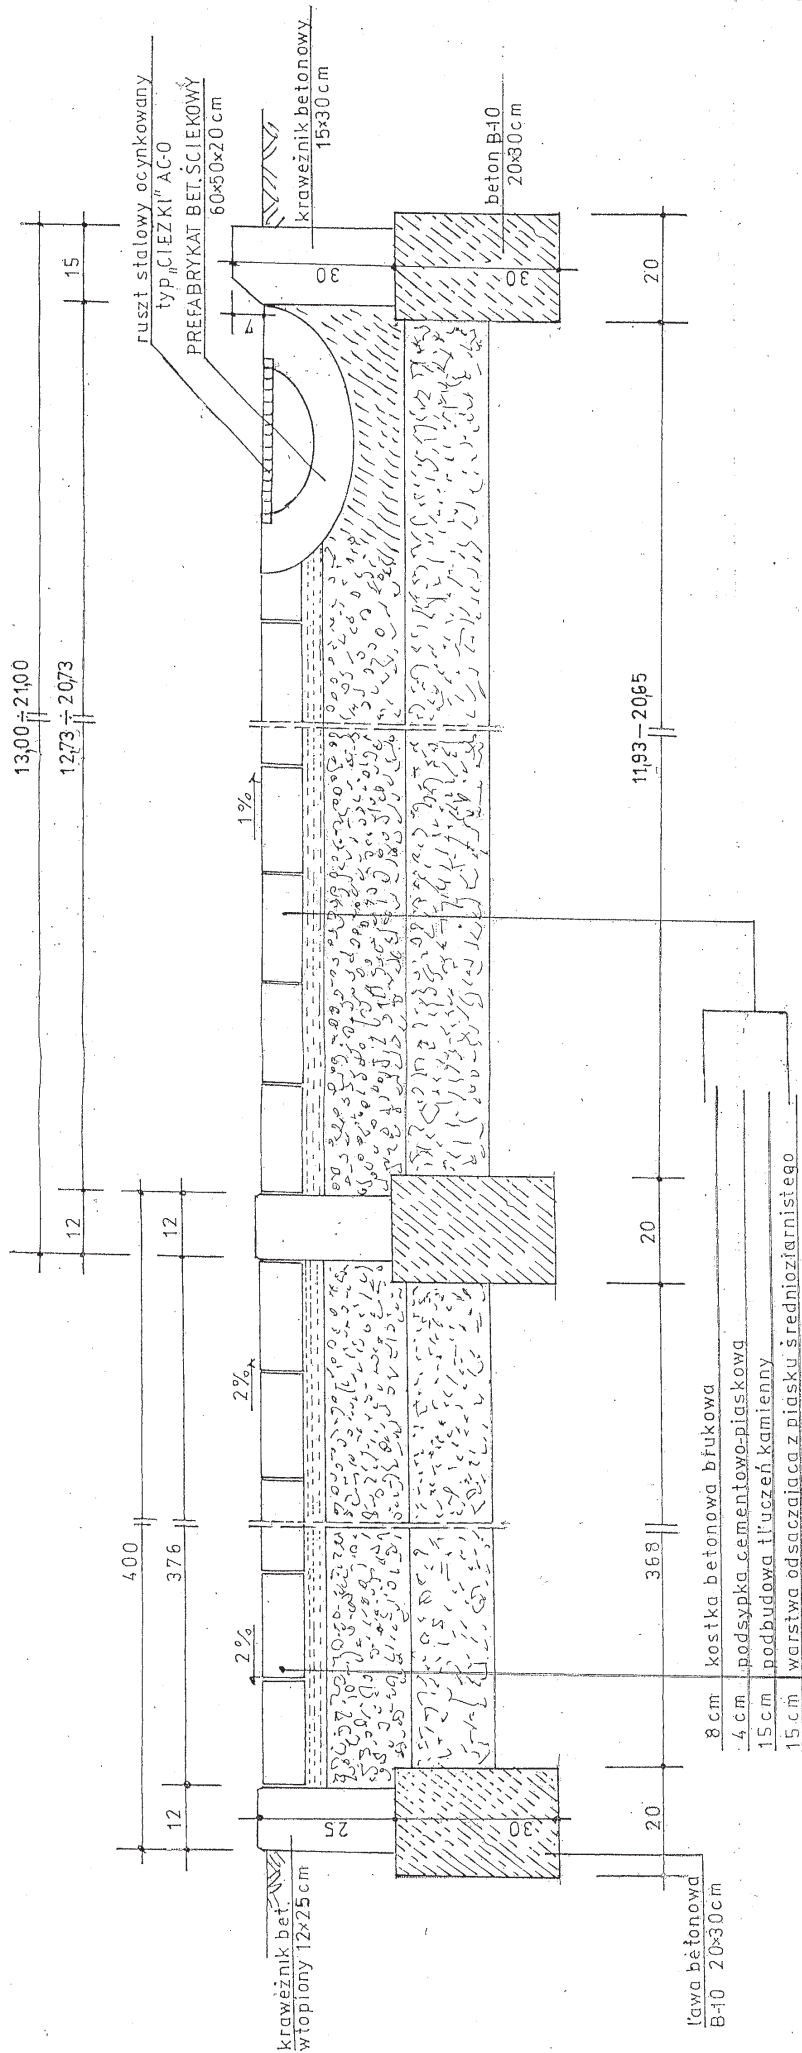




|                                                                        |                                                                              |             |               |
|------------------------------------------------------------------------|------------------------------------------------------------------------------|-------------|---------------|
| INWESTOR:                                                              | GMINA SULÓW 63 22-448 SULÓW                                                  |             |               |
| OBIĘKT:                                                                | CENTRUM SPOŁECZNO-KULTURALNE<br>WSI ZREBCE GM. SULÓW                         |             |               |
| TEMAT: SZCZEGÓŁY KONSTRUKCYJNE – UTWARDZENIE<br>GRUNTU DZIAŁKI NR. 469 |                                                                              |             |               |
|                                                                        | IMIĘ, NAZWISKO, NR. I. PODPIS                                                | DATA        | SKALA         |
| PROJEKTANT:                                                            | Janusz Jankowski<br>upr./bud. LUBUSZ 73/2714/93<br>11 pr. bud. nr 2270/Lb/74 | 07.<br>2010 | 1:10          |
| OPRACOWAŁ:                                                             | Emilia Repeć<br>ul. Polna 17/7<br>22-400 ZAMOŚĆ                              | 07.<br>2010 | NR. RYS.<br>2 |

# RZUT PRZYZIEMIA I FUNDAMENTÓW 1:50

# PRZEKRÓJ A-A

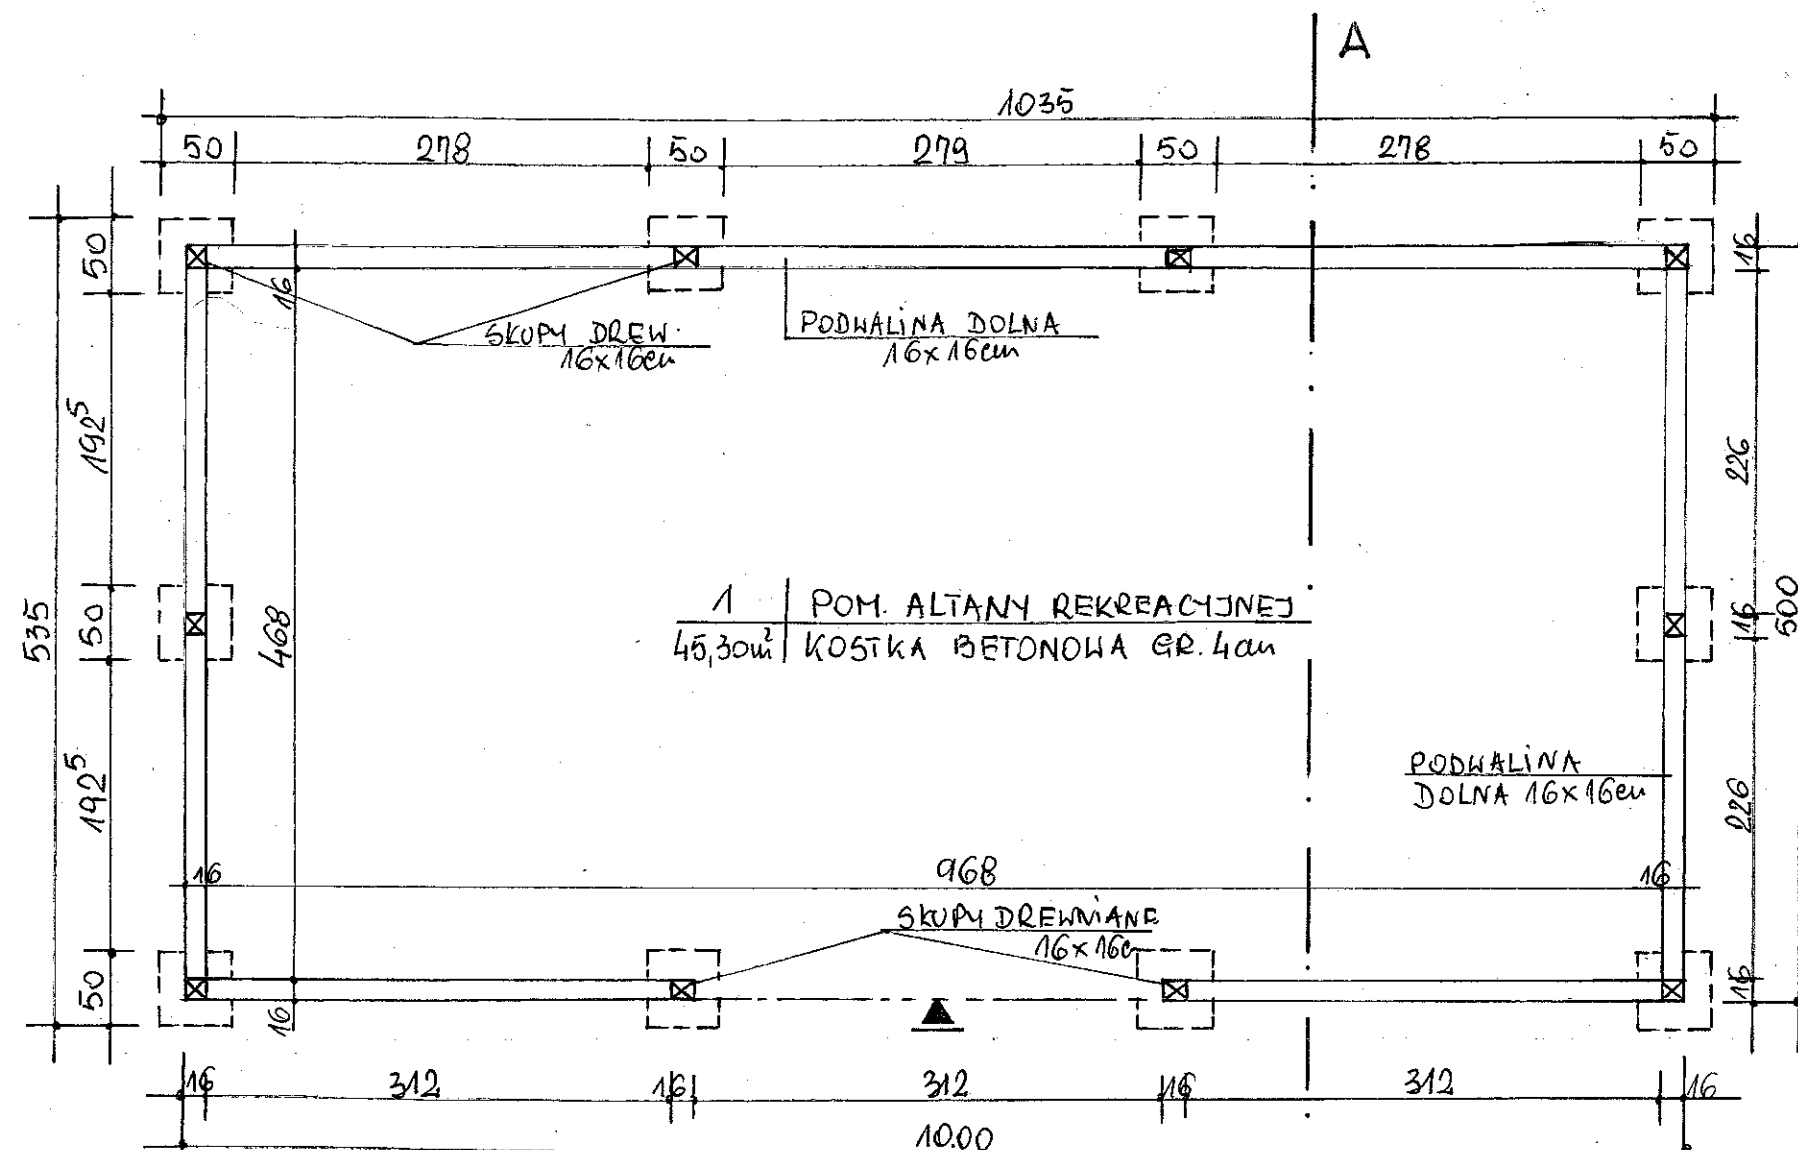

# ELEWACJA FRONTOWA - BOCZNA 1:100

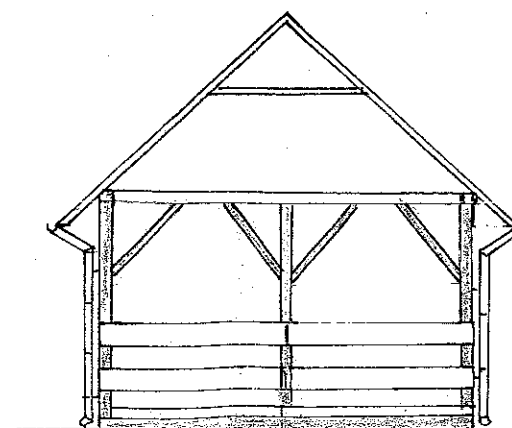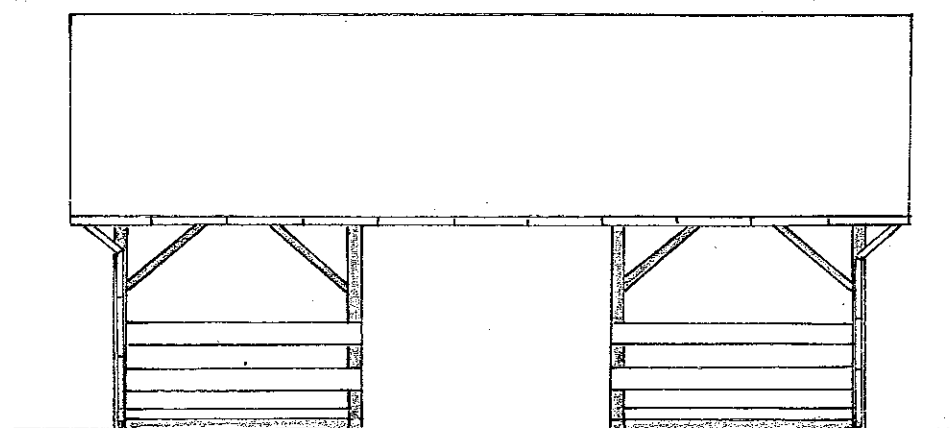
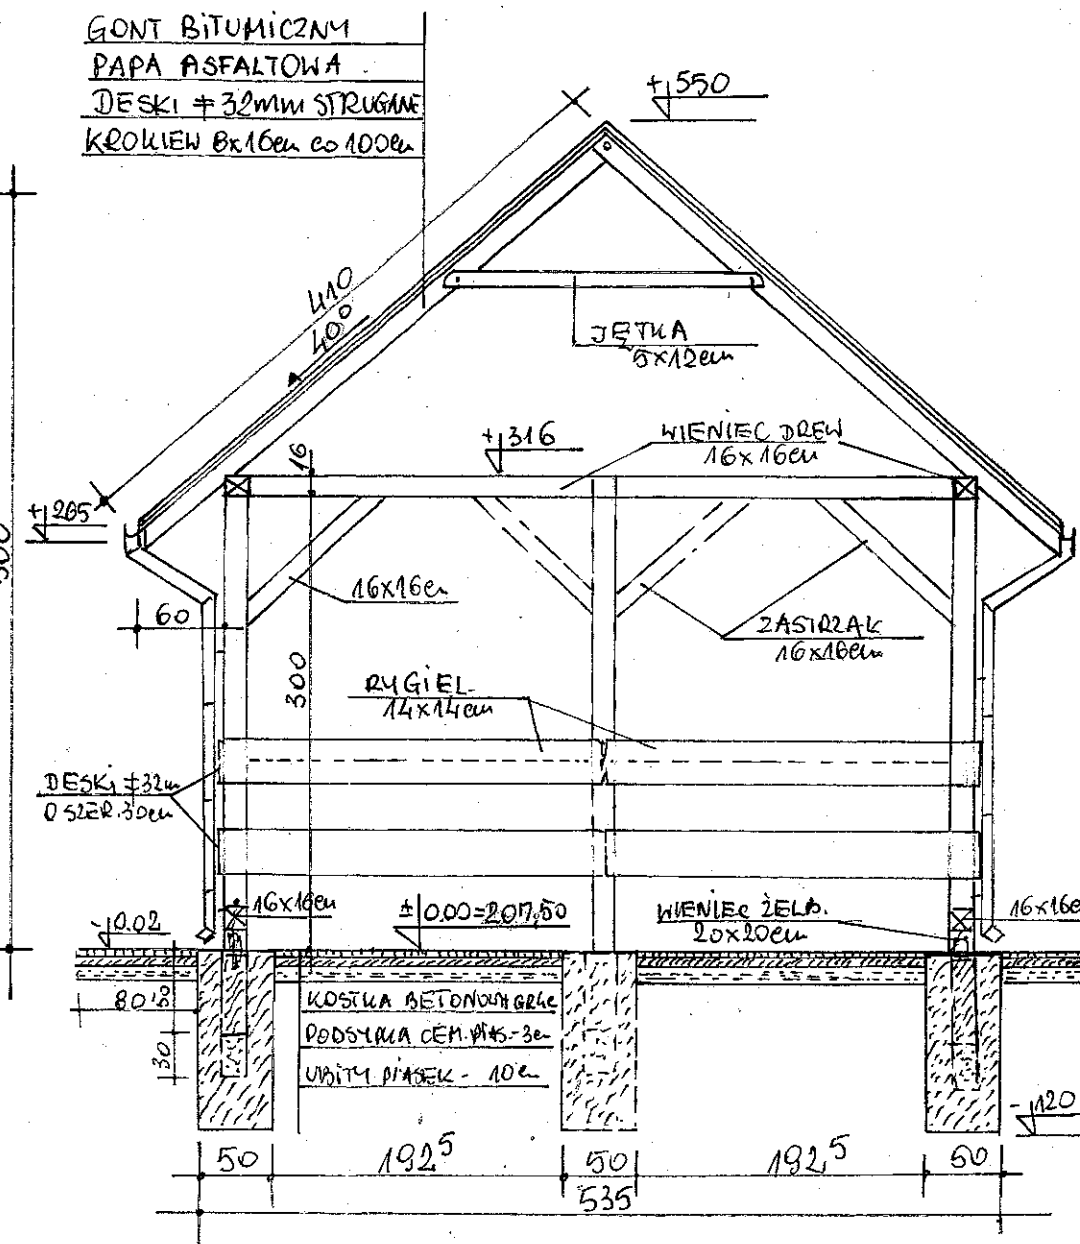


tech. bud. Tadeusz Woszczyk  
Upr. bud. Nr VANB-II-7342/68/93  
Upr. bud. Nr ANB-513/1/5/83

|                                                                                 |   |                  |                        |
|---------------------------------------------------------------------------------|---|------------------|------------------------|
| INWESTOR: GMINA SULÓW 63 22-448 SULÓW                                           |   |                  |                        |
| OBIEKT: CENTRUM SPOŁECZNO-KULTURALNE WSI ŻREBCE<br>GM. SULÓW-ALTANA REKREACYJNA |   |                  |                        |
| TEMAT: RZUT PRZYZIEMIA I FUNDAMENTÓW<br>PRZEKRÓJ A-A; ELEWACJA FRONT. I BOCZNA  |   |                  |                        |
| PROJEKTANT.                                                                     | IMIĘ, NAZWISKO, NR. UPR. PODPIS<br>Janusz Jurkowski<br>upr. bud. UANB-II-7342/14/93<br>Upr. bud. Nr ANB-513/1/5/83 | DATA<br>07. 2010 | SKALA<br>1:50<br>1:100 |
| OPRACOWAŁ.                                                                      | Emilia Repeć<br>ul. Polna 17/7<br>22-400 ZAMOŚĆ                                                                    | 07. 2010         | NR. RYS.<br>2          |

# SZCZEGÓŁY KONSTRUKCYJNE DROGI DOJAZDOWEJ PLAĆU MANEWROWEGO I CHODNIKA

PRZEKRÓJ A-A 1:10

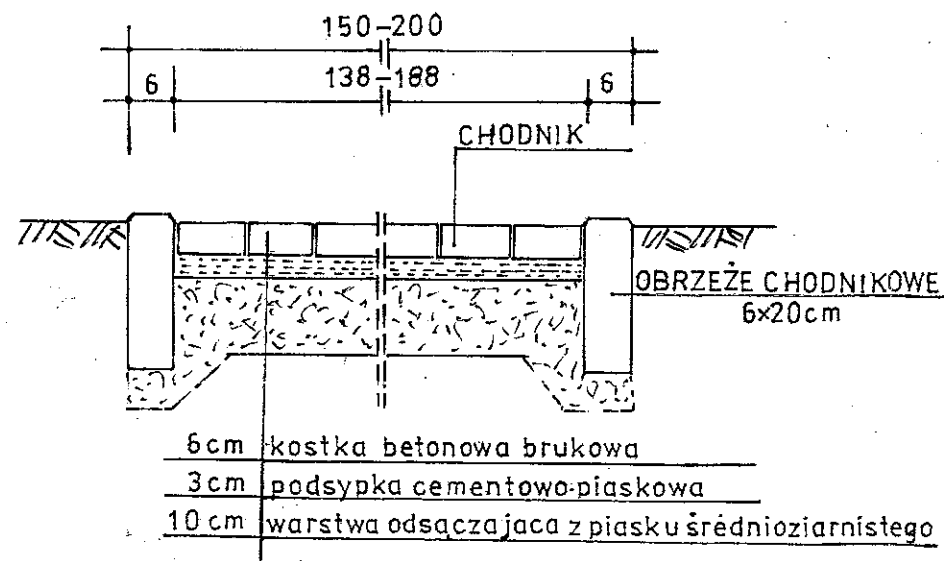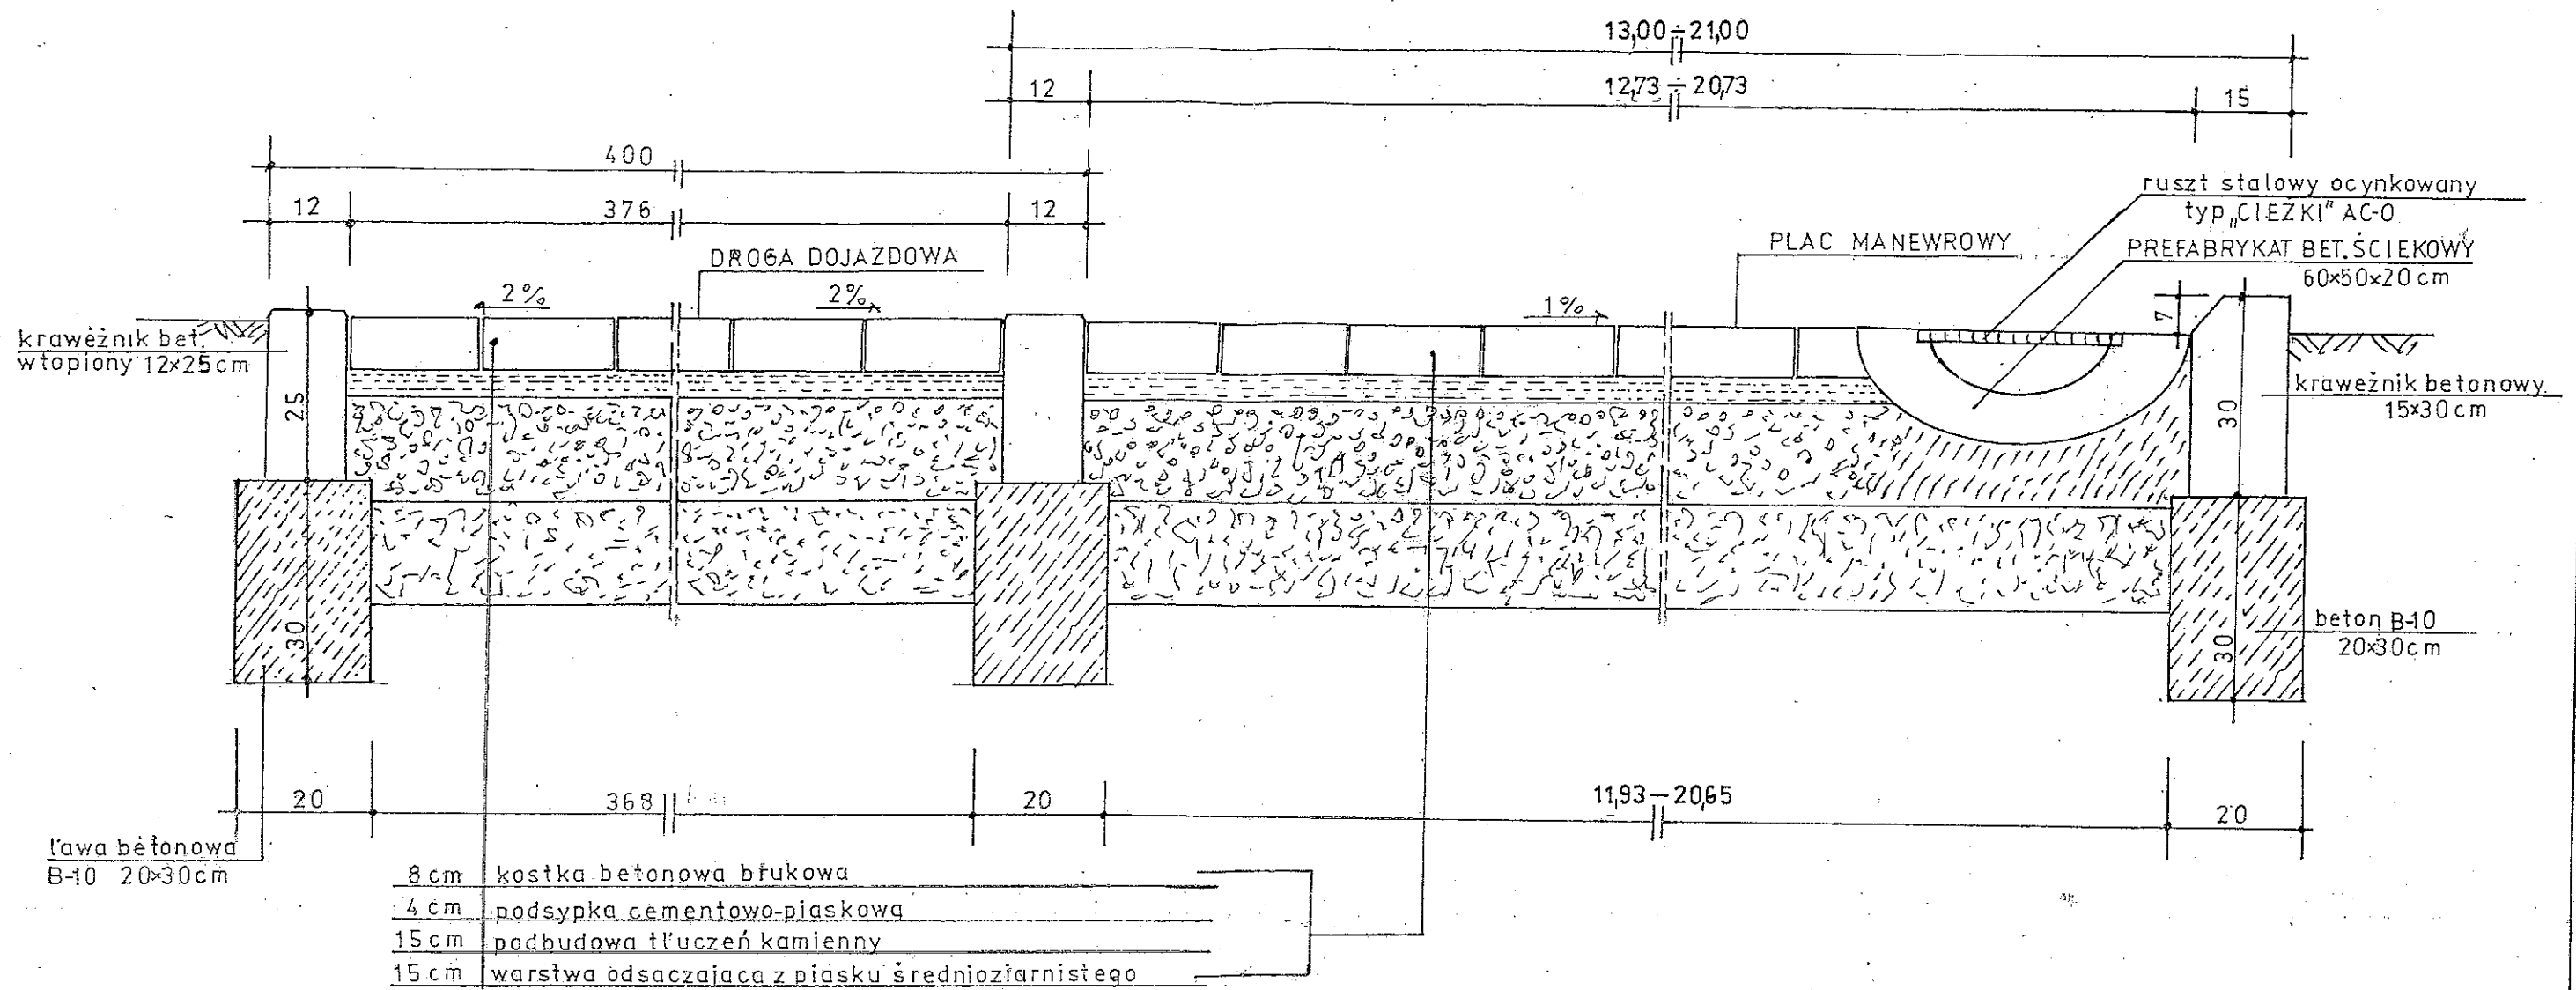

|             |                                                                                          |          |               |
|-------------|------------------------------------------------------------------------------------------|----------|---------------|
| INWESTOR:   | GMINA SULÓW 63 22-448 SULÓW                                                              |          |               |
| OBIEKT:     | CENTRUM SPOŁECZNO-KULTURALNE WSI ŻREBCE GM. SULÓW                                        |          |               |
| TEMAT:      | SZCZEGÓŁY KONSTR. DROGI DOJAZDOWEJ, PLAĆU MANEWROWEGO, CHODNIKA-MIEJSCA POST. SAM. OSOB. |          |               |
|             | IMIE, NAZWISKO, NR UPR. PODPIS                                                           | DATA     | SKALA         |
| PROJEKTANT. | Janusz Jurkowski<br>upr. bud. I/ANB-1473/214/93<br>II or bud. Nr 214/93                  | 07. 2010 | 1:10          |
| OPRACOWAŁ.  | Emilia Repec<br>ul. Polna 17/7<br>22-400 ZAMOŚĆ                                          | 07. 2010 | NR. RYS.<br>3 |