

STANISŁAW ZAMOJSKI
ul. Przemysłowa 4
22-400 Zamość

Obwód 0009 Sąsiadka
Jednostka ewid. 062012_2 SULÓW


Powiat: Zamość

Woj.: lubelskie

JEDN. REJESTROWA G. 938

SKALA 1: 5000

Wrys z mapy ewidencyjnej

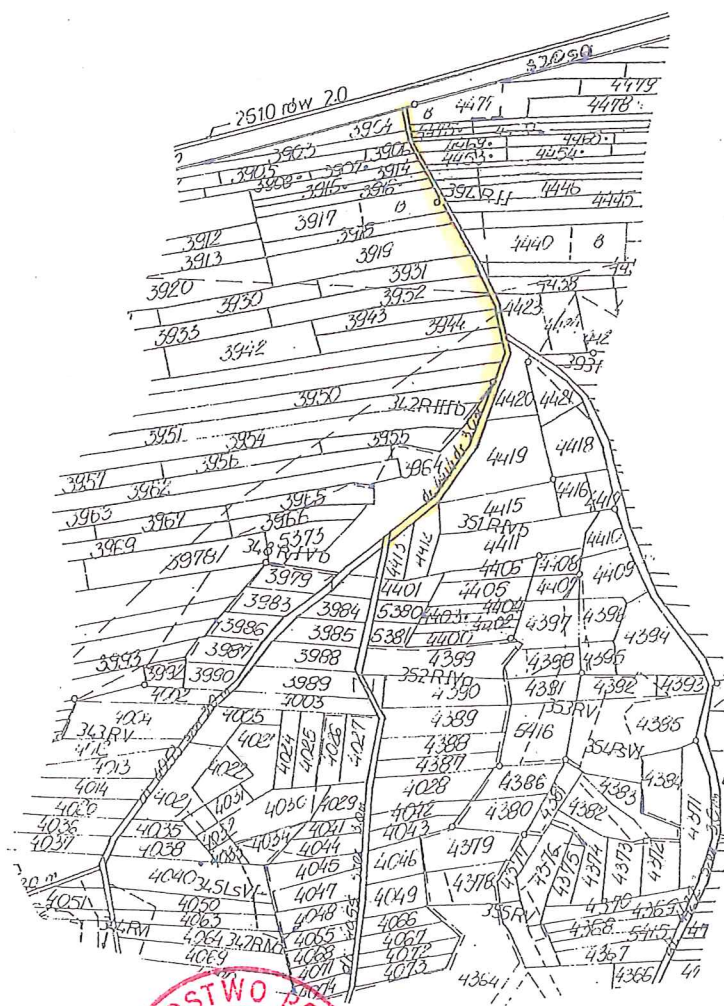

Dokument niniejszy jest przeznaczony
do dokonywania wpisu w księgę wieczystą

Zamość, dn. 2020.03.04

Dane ewidencyjne dotyczące przebiegu granic działek nie spełniają wymagań określonych w Rozporządzeniu Ministra Rozwoju Regionalnego i Budownictwa w sprawie ewidencji gruntów i budynków z dnia 29 marca 2001r./Dz.U. 2019 r. poz. 393) oraz obowiązujących standardach technicznych-podstawa § 86 ust. 1 w/w rozporządzenia

Niniejszy wrys (wypis) z operatu
ewidencji gruntów sporządził
prac. Starostwa Powiatowego Zamość:


Andrzej Zioliński

upr. geod. 10059

Zamość, dn. 2020.03.04

Z up. STAROSTY

mgr Bożena Konopka
INSPEKTOR
Wydział Geodezji, Kartografii,
Katastru i Nieruchomości

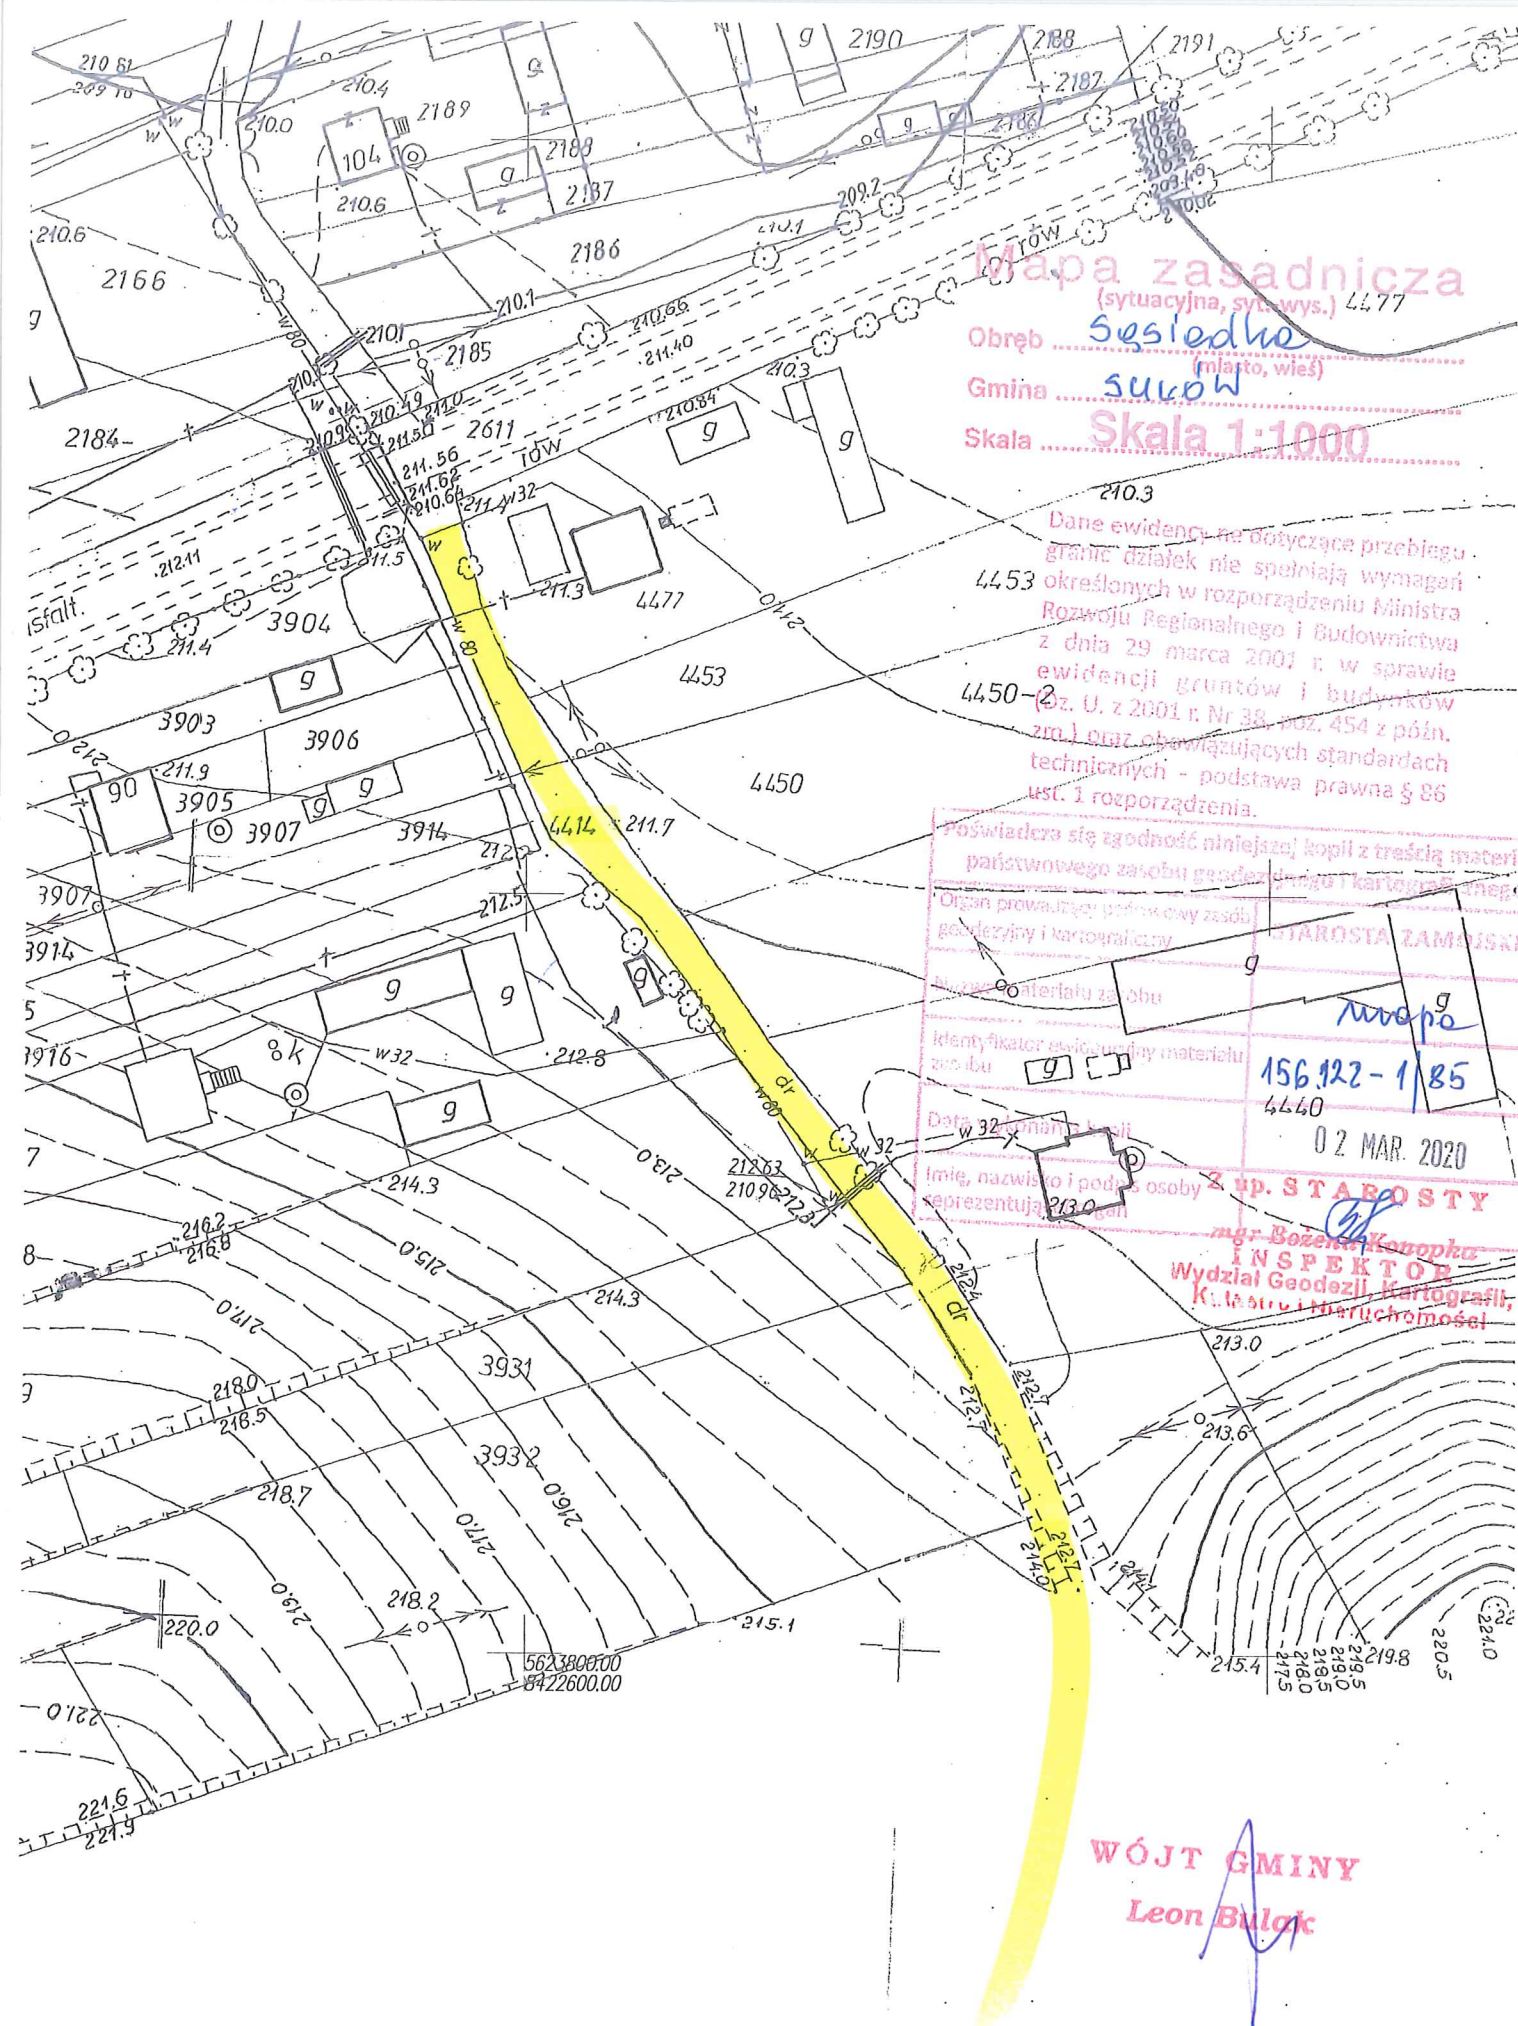

GMINA SULÓW

Sulów 63, 22-448 SULÓW

NIP: 922-29-42-581, REGON: 95036859F