


FOTOWOLTAIKA

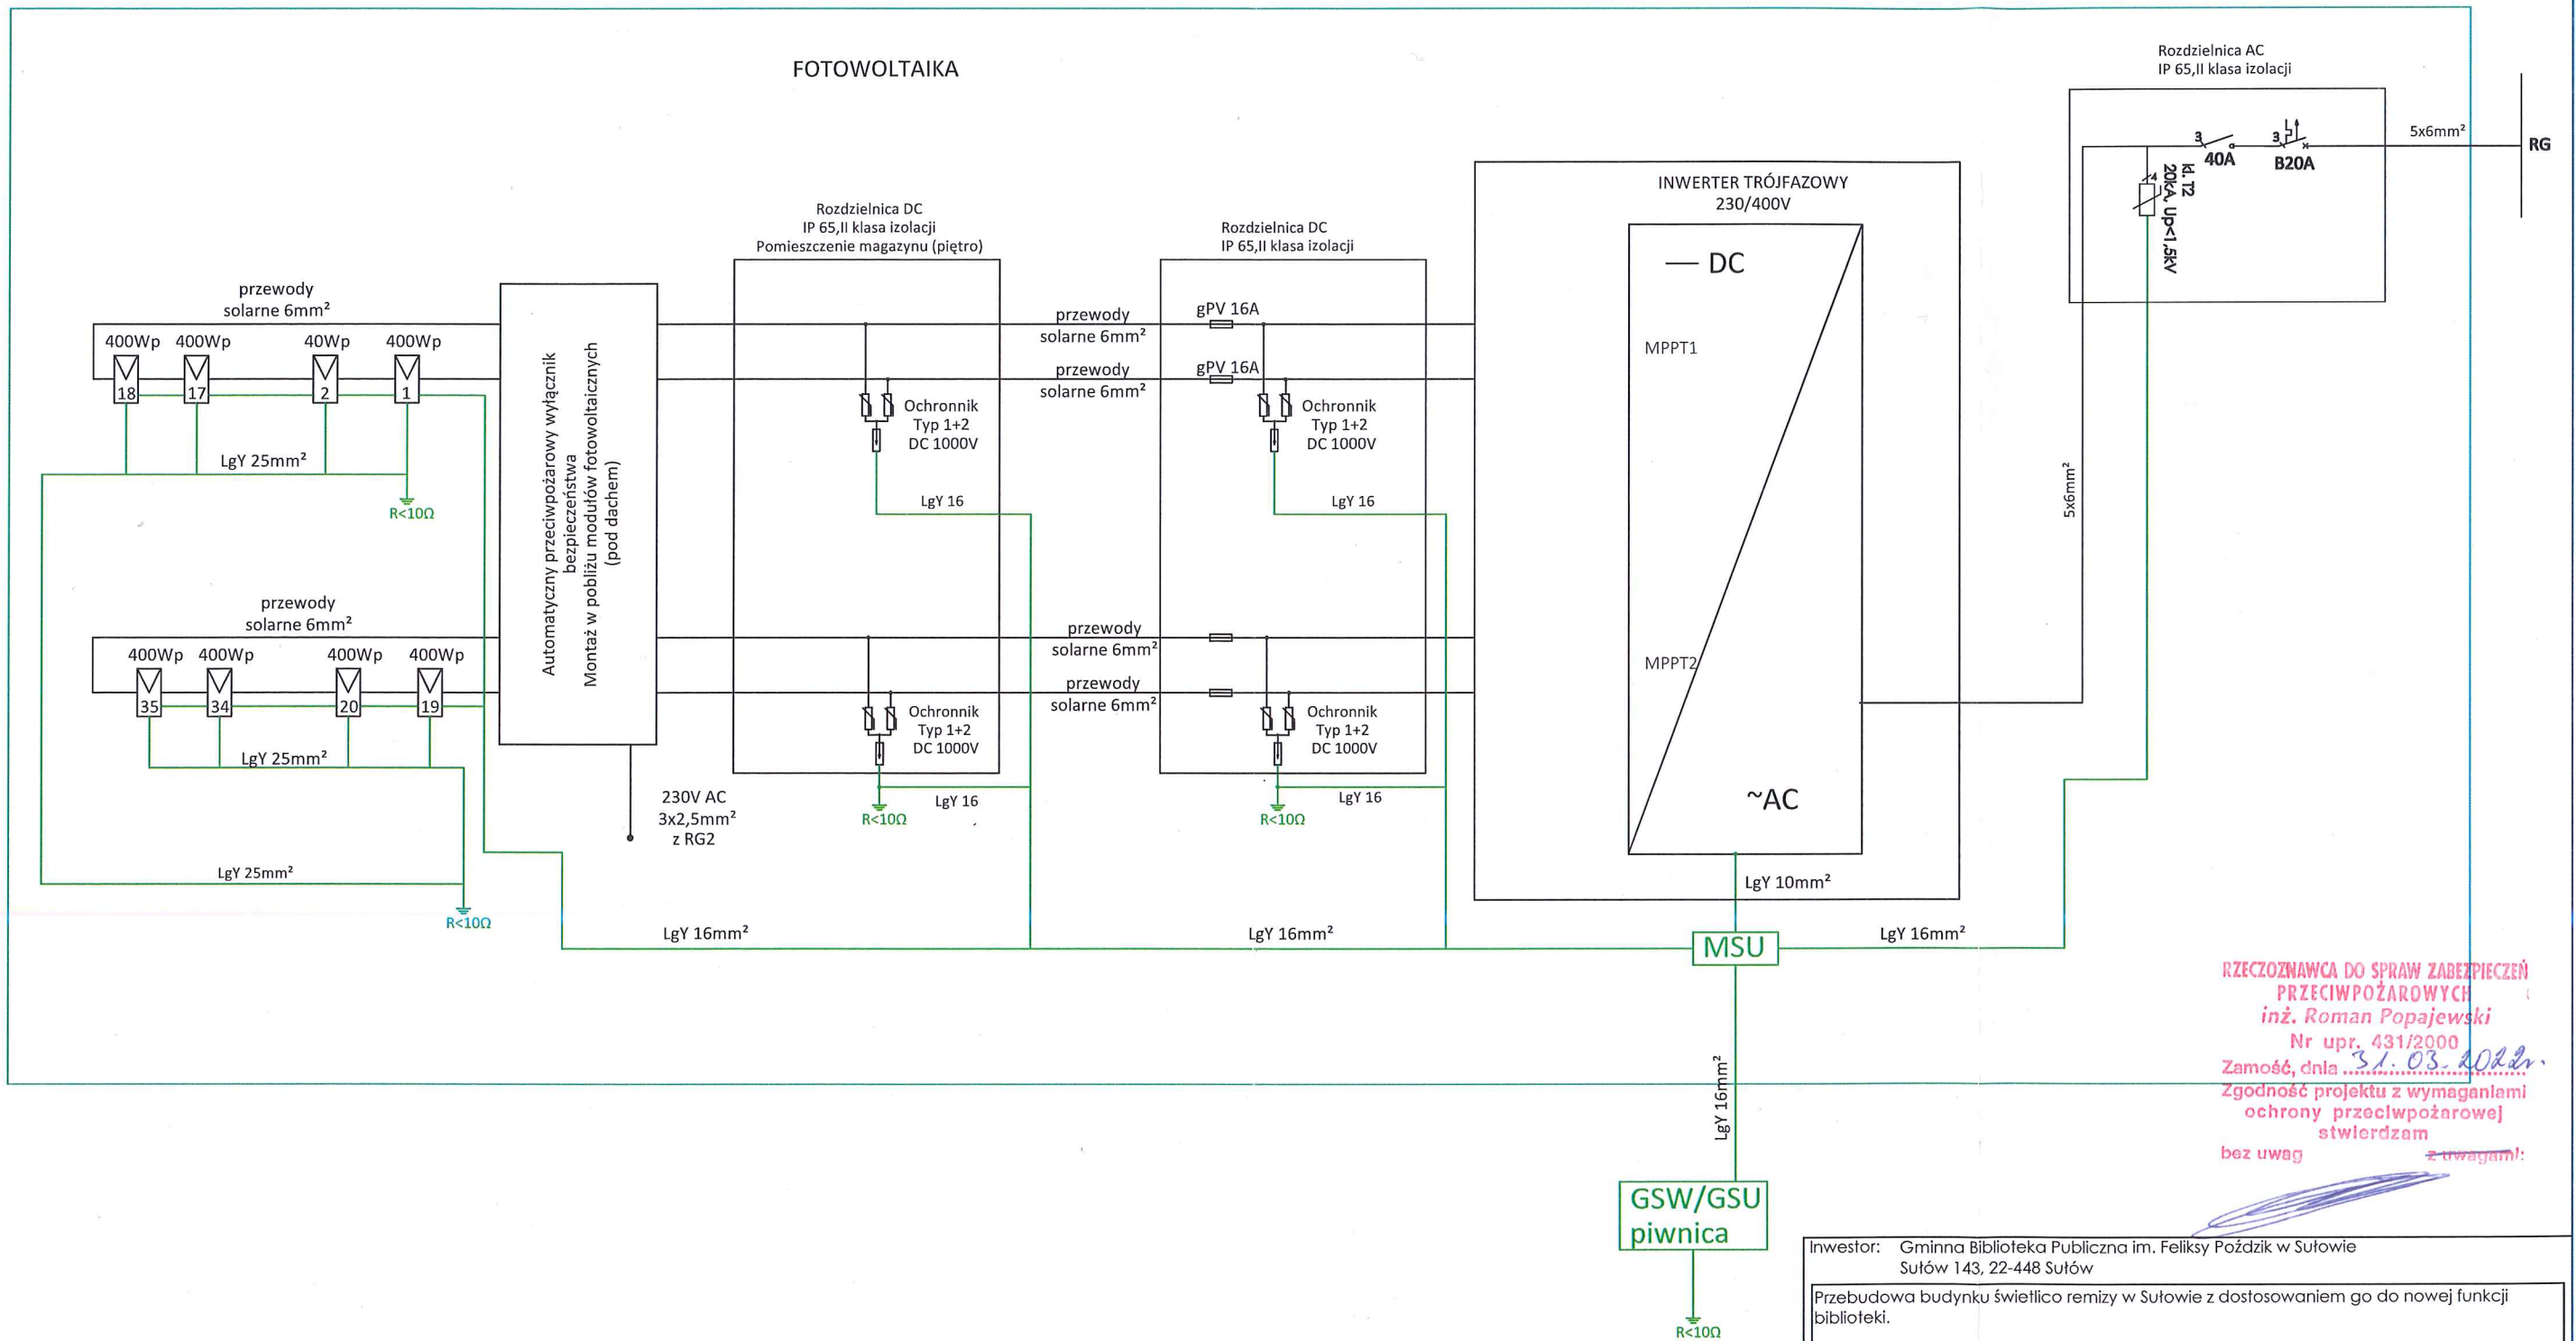

RZECZOZNAWCA DO SPRAW ZABEZPIECZEŃ PRZECIWOŻAROWYCH
 inż. Roman Popajewski
 Nr upr. 431/2000
 Zamość, dnia 31.03.2022r.
 Zgodność projektu z wymaganiami ochrony przeciwpożarowej stwierdzam bez uwag z uwagami!

Inwestor: Gminna Biblioteka Publiczna im. Feliksy Poźdźik w Sułowie Sułów 143, 22-448 Sułów				
Przebudowa budynku świetlicy remizy w Sułowie z dostosowaniem go do nowej funkcji biblioteki.				
Treść rysunku: Schemat instalacji fotowoltaicznej				Skala: 1:100
Wyszczególnienie	imię i nazwisko	Data	Podpis	Nr rys.
Projektant	mgr inż. A. Skubis LUB/0056/PWBE/16	04.2022		E22
Sprawdzający	mgr inż. G. Stądnicki LUB/00280/PWOE/13	04.2022		