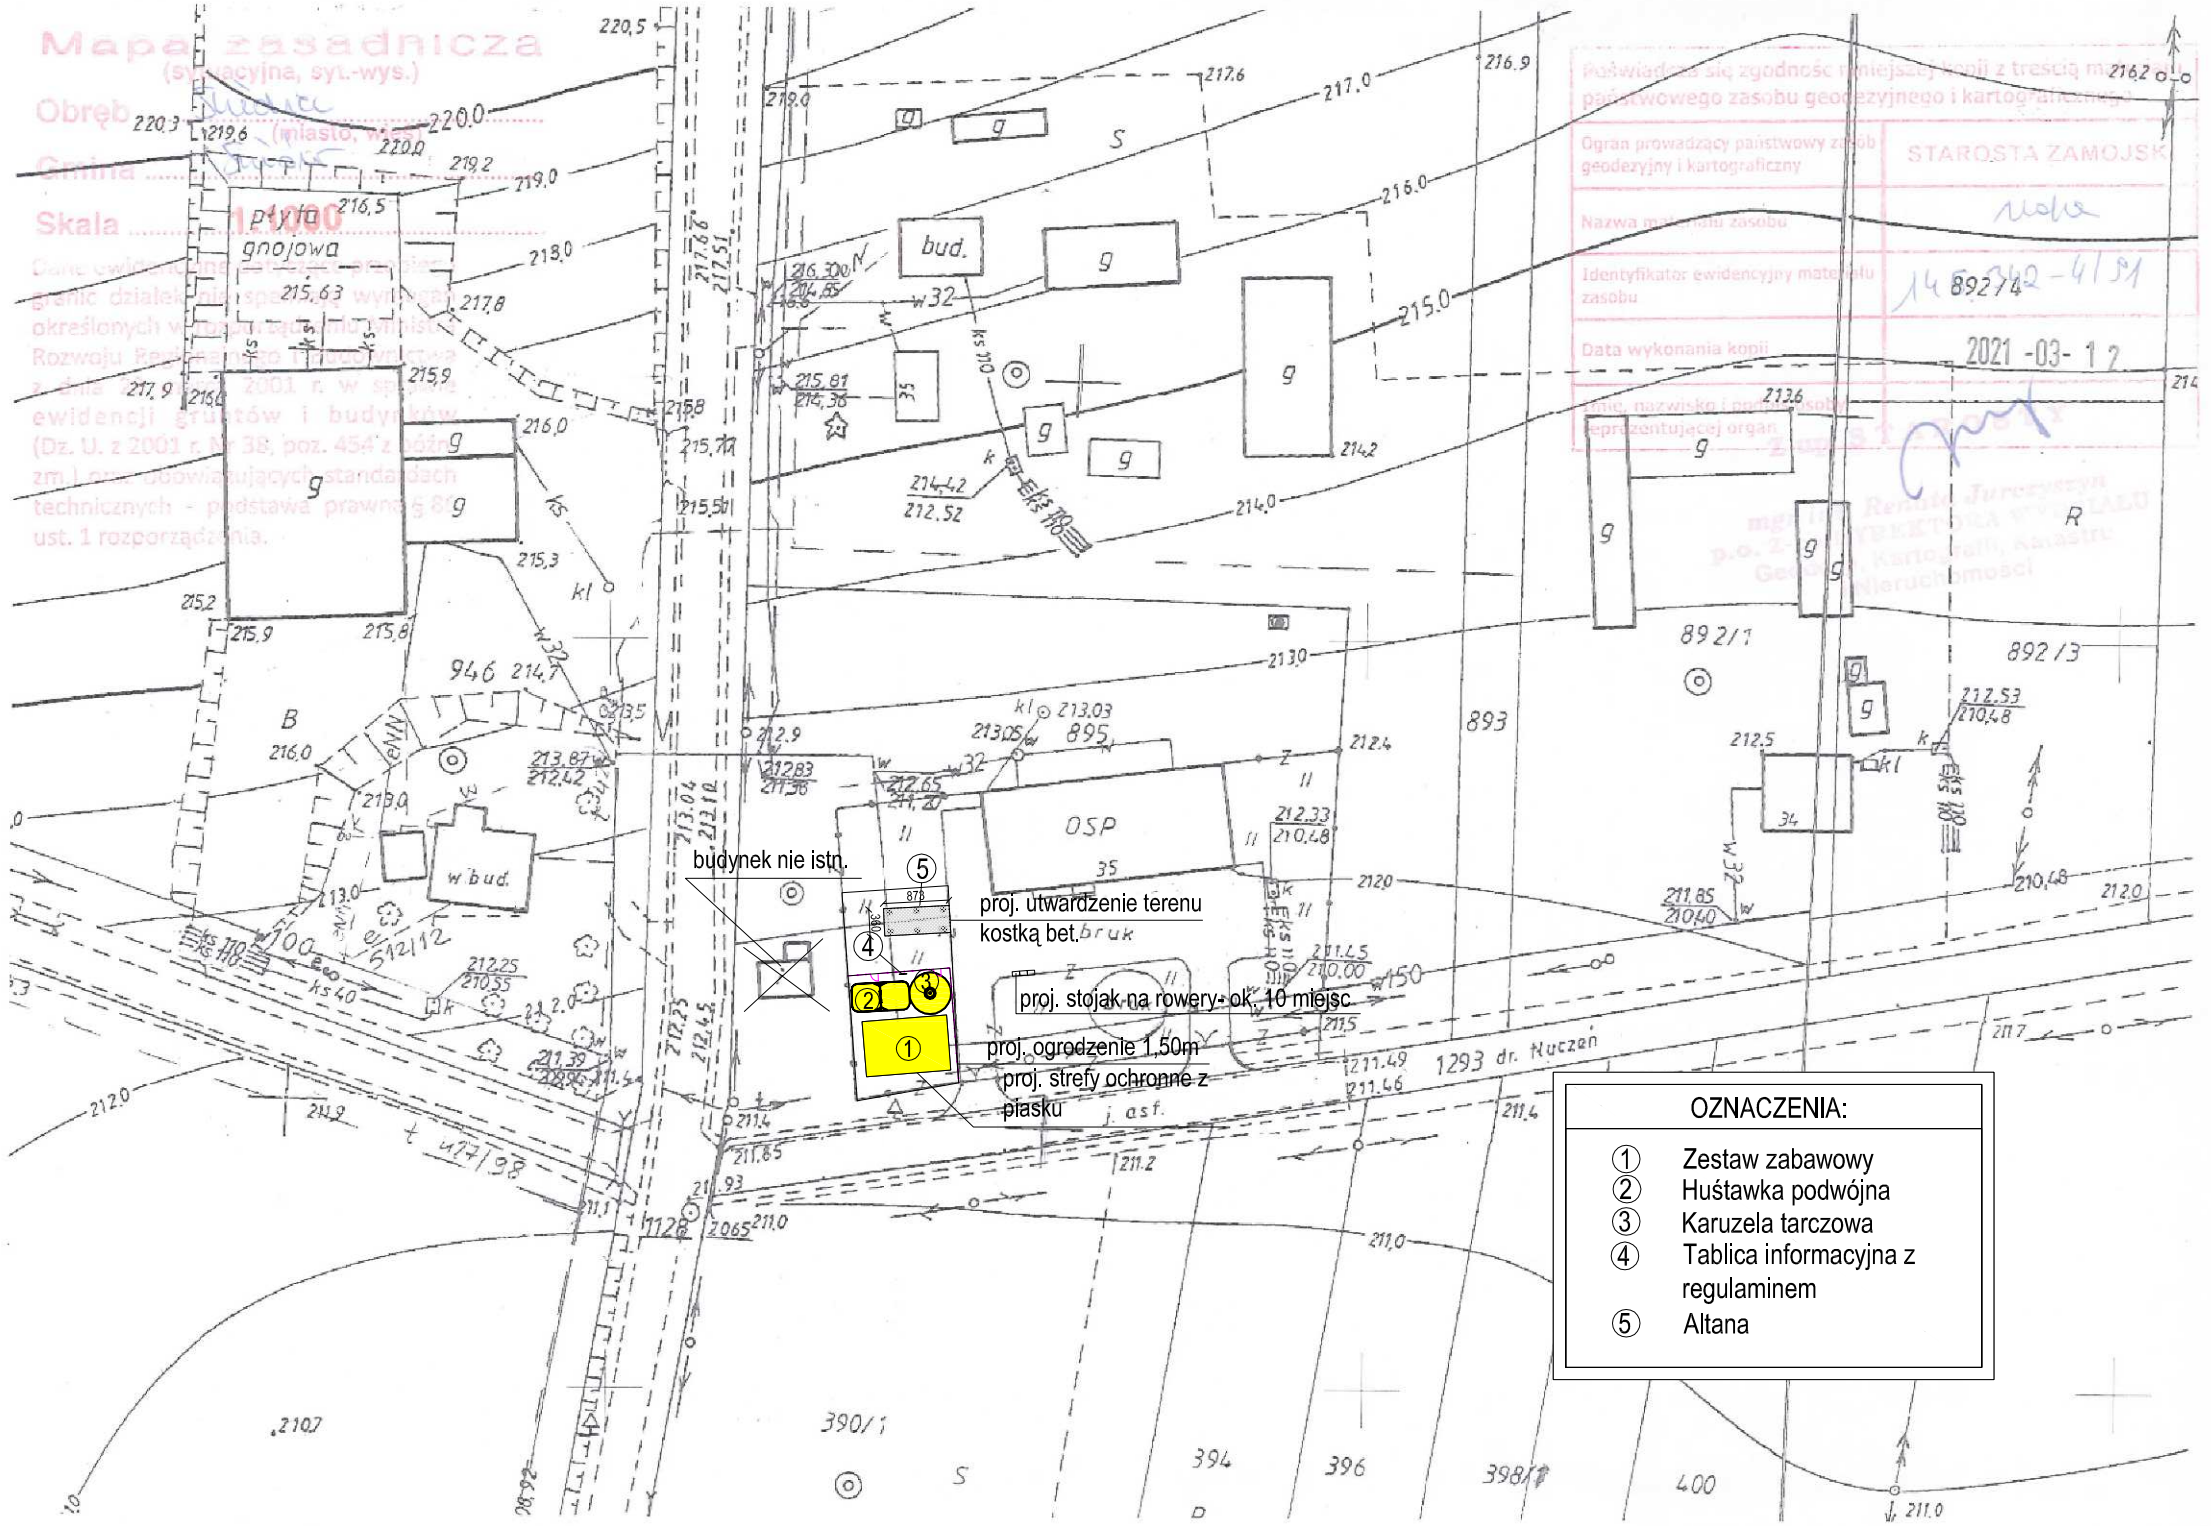

Mapa zasadnicza
(sytuacyjna, syt.-wys.)
Obręb
Gmina
Skala 1:1000
Dane uwidocznione na mapie zostały pozyskane z ewidencji gruntów i budynków, prowadzonej w systemie informatycznym określonych w rozporządzeniu Ministra Rozwoju Regionalnego i Budownictwa z dnia 2001 r. w sprawie ewidencji gruntów i budynków (Dz. U. z 2001 r. Nr 38, poz. 454 z późn. zm.) oraz obowiązujących standardach technicznych - podstawa prawna § 8 ust. 1 rozporządzenia.
Poświadcza się zgodność niniejszej kopii z treścią materiału państwowego zasobu geodezyjnego i kartograficznego
Ogran prowadzący państwowy zasób geodezyjny i kartograficzny: STAROSTA ZAMOJSKI
Nazwa materiału zasobu: mapa
Identyfikator ewidencyjny materiału zasobu: 1/892/4 -4/91
Data wykonania kopii: 2021 -03- 12
Imię, nazwisko i podpis osoby reprezentującej organ:

MULTIPROJEKT
Pracownia Projektowa
"Multiprojekt"
Grzegorz Furlepa
Radzięcin 39A
23-440 Frampol

kontakt:
tel: 601 294 665
e-mail:
pwmultiprojekt@o2.pl

nazwa rysunku: Projekt zagospodarowania terenu

rys. nr : 2

nazwa projektu: ***Zagospodarowanie terenu w celu utworzenia przestrzeni wypoczynkowo-rekreacyjnej poprzez wykonanie i montaż altany i placu zabaw w miejscowości Sułowiec.***

skala: 1:1000

adres inwestycji: Sułowiec, gm. Sułów

inwestor: Gmina Sułów, Sułów 63, 22-448 Sułów

data: Marzec 2022

rodzaj i stadium dokumentacji: Matriały do zgłoszenia robót

funkcja:	imię i nazwisko	nr uprawnień	podpis
projektant:	mgr inż. Grzegorz Furlepa	LUB/0112/POOK/14	

NINIEJSZE OPRACOWANIE CHRONI USTAWA O PRAWIE AUTORSKIM. KOPIOWANIE i POWIELANIE BEZ ZGODY AUTORA JEST ZABRONIONE
(DZ. U. NR 24. poz. 83, art.1 p.2 z dnia 23. 02. 1994)